


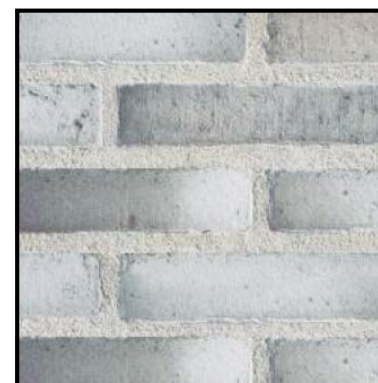


KILDEPARKEN 2020

2015.03.03


Himmerland Boligforening
Renovering af afd. 51, Blåkildevej, Aalborg

BLOKKE - MATERIALEOVERSIGT
VARIATION OG PLACERING

BLOKKE - BB **STOR RENOVERING**
BD **SMÅ LEJLIGHEDER**

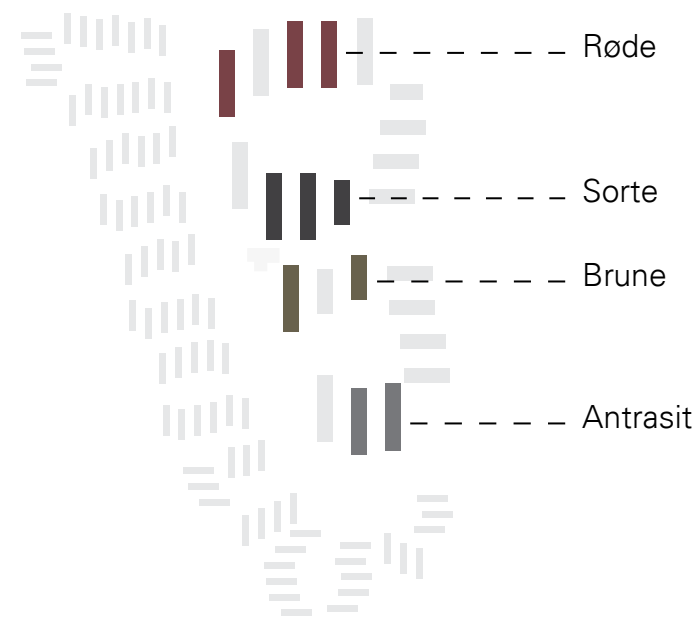

Karaktérgivende materiale - Moelven træ

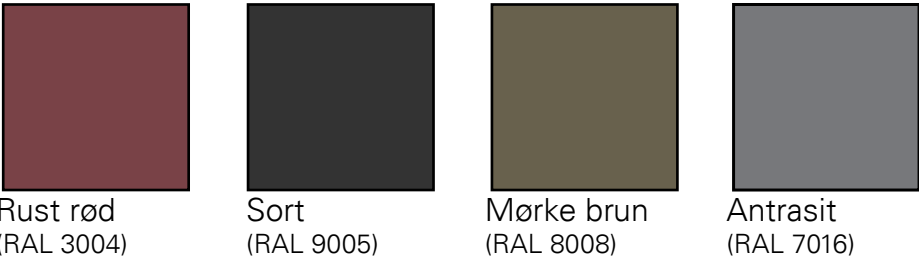

Facadebeklædning

Mindre partier



Tyndpladeprofiler
Lys malebehandlet
alu

Tegl **WT105** med grå
fuger (jf. Beskrivelse)



Steni-plade (el.l.)
Mat antrasit

karnapper mv.

Vinduer

Fyldninger


Dørplader



Zink



- Træ/alu (alu)
Alu: Farve lys -
alu mørk
Træ: RAL 9010

 

Hvid emalit
(blændpartier)




Antrasit
(RAL 7016)




- Steni-plade el.l.
- Karaktergivende materiale
- Dørplade
- Emalitfyldning

BLOKKE - BB **STOR RENOVERING**
(Eksempel) Karaktergivende materiale = Moelven rust-rød

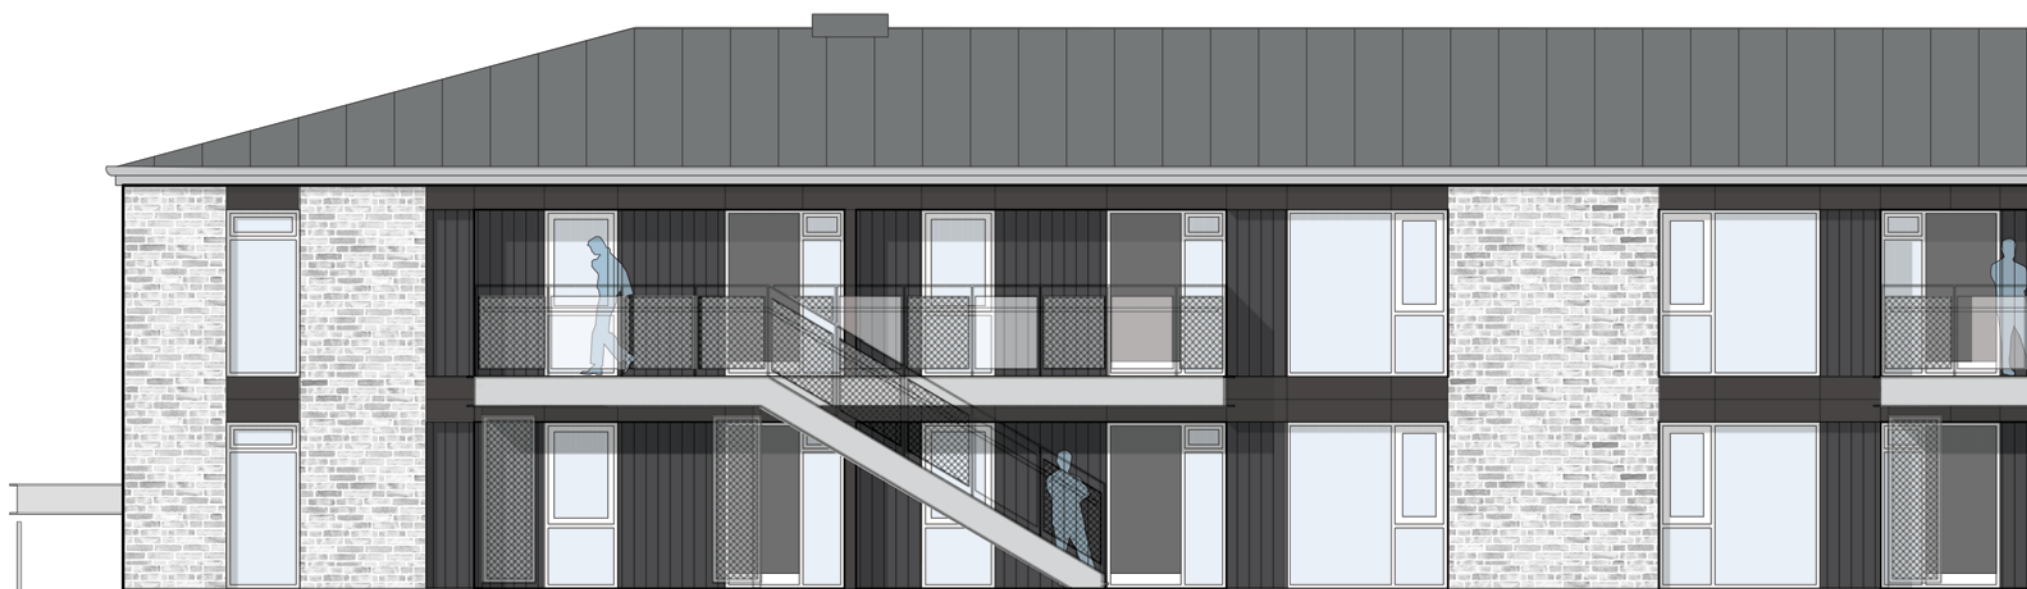

BLOKKE - BD **SMÅ LEJLIGHEDER**
(Eksempel) Karaktergivende materiale = Moelven sort

BLOKKE - BC **LILLE RENOVERING**
NORDLIGE BLOKE

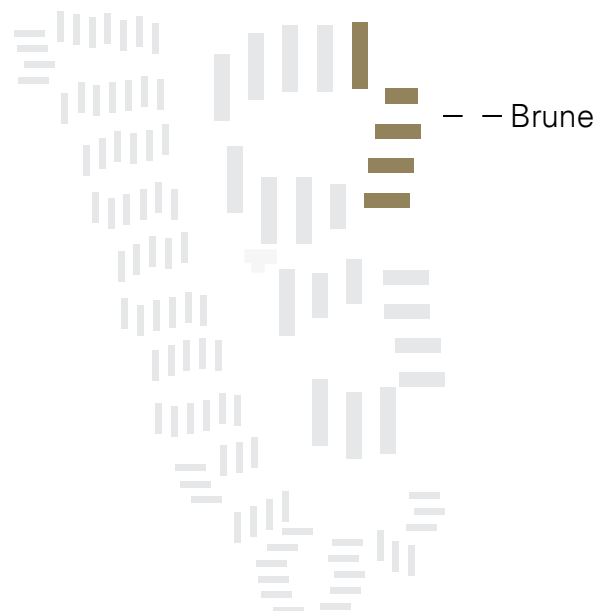


Karaktérgivende materiale - Moelven træ



Brun
(RAL 8008)

Facadebeklædning

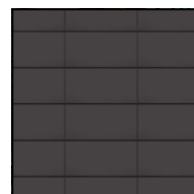

Tyndpladeprofiler
Lys malebehandlet alu


Skærmtegl - UMBRA GRÅ
str. 300x1200 mm

Vinduer



- Træ/alu (alu)
Alu: Farve lys
- alu mørk
Træ: RAL 9010

Fyldninger

 

Hvid emalit
(blændpartier)

Dørplader



Antrasit
(RAL 7016)

BLOKKE - BC **LILLE RENOVERING**
SYDLIGE BLOKE



Karaktérgivende materiale - Moelven træ



Sort
(RAL 9005)

Facadebeklædning



Tyndpladeprofiler
Lys malebehandlet alu


Skærmtegl - FLINT GRÅ
str. 300x1200 mm

Vinduer



- Træ/alu (alu)
Alu: Farve lys
- alu mørk
Træ: RAL 9010

Fyldninger

 


Hvid emalit
(blændpartier)

Dørplader



Antrasit
(RAL 7016)


BLOKKE - BA **RÆKKEHUSE**

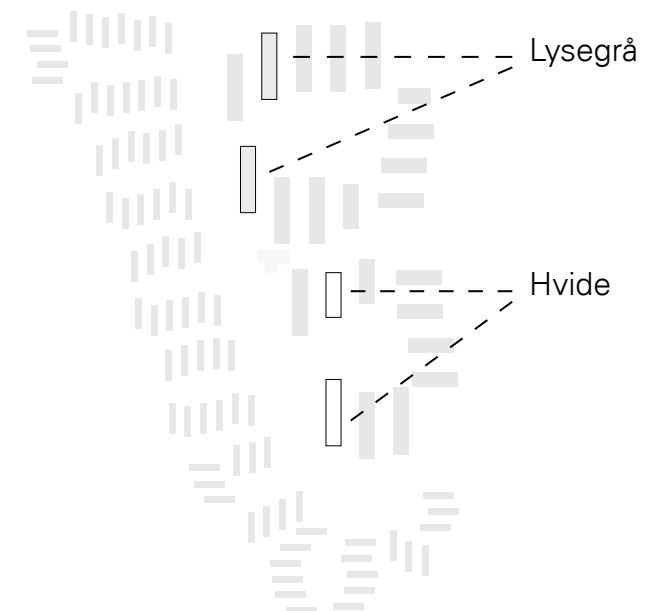

Karaktérgivende materiale - Emailtglas




Lysegrå

 

Hvid

Facadebeklædning

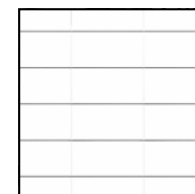

Tyndpladeprofiler
Lys malebehandlet alu

Skærmtegl - HVID
str. 300x1200 mm

Karnapper på
tag




Zink

Vinduer



- Træ/alu (alu)
Alu: Farve lys -
alu mørk
Træ: RAL 9010

Fyldninger


 


Hvid emalit
(blændpartier)

Dørplader



Antrasit
(RAL 7016)

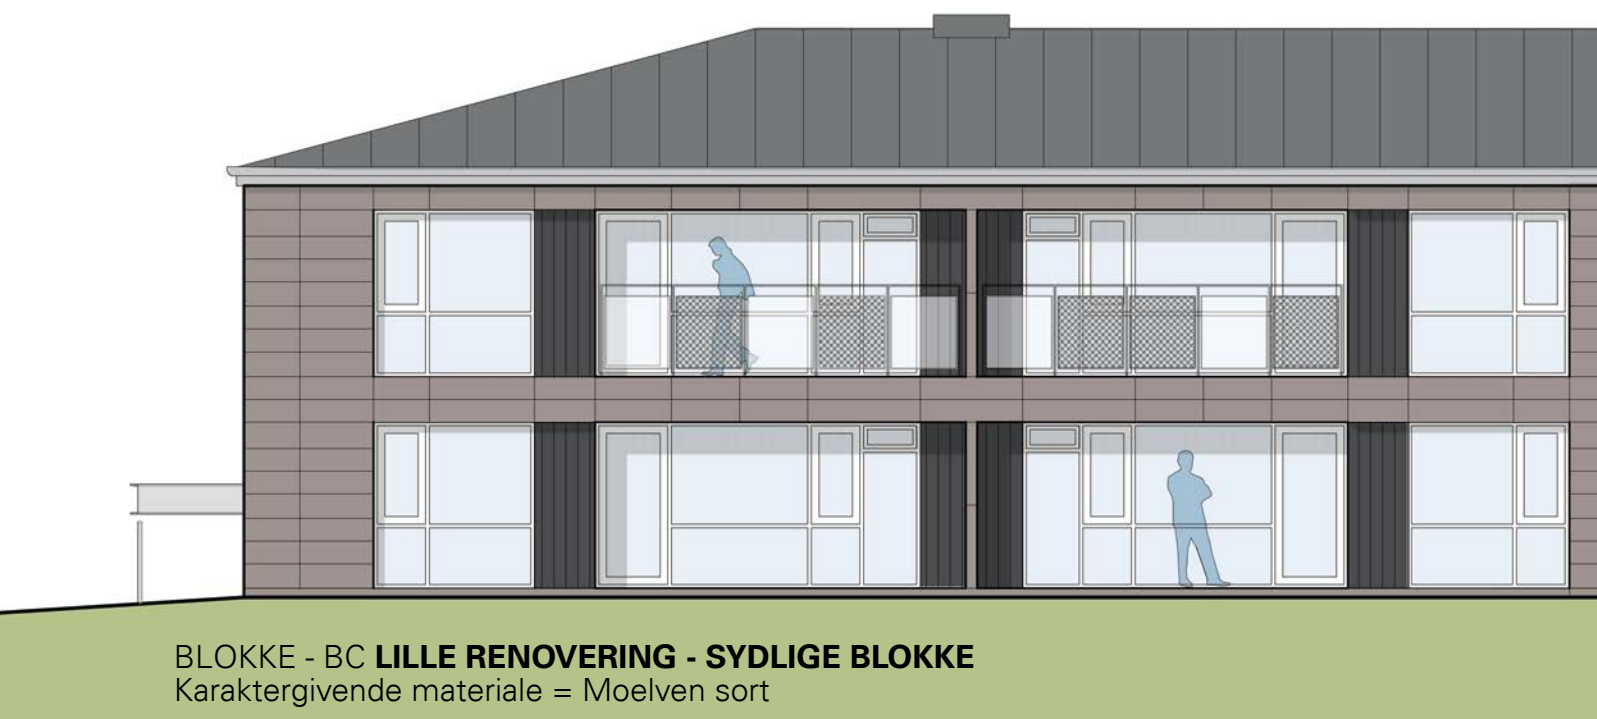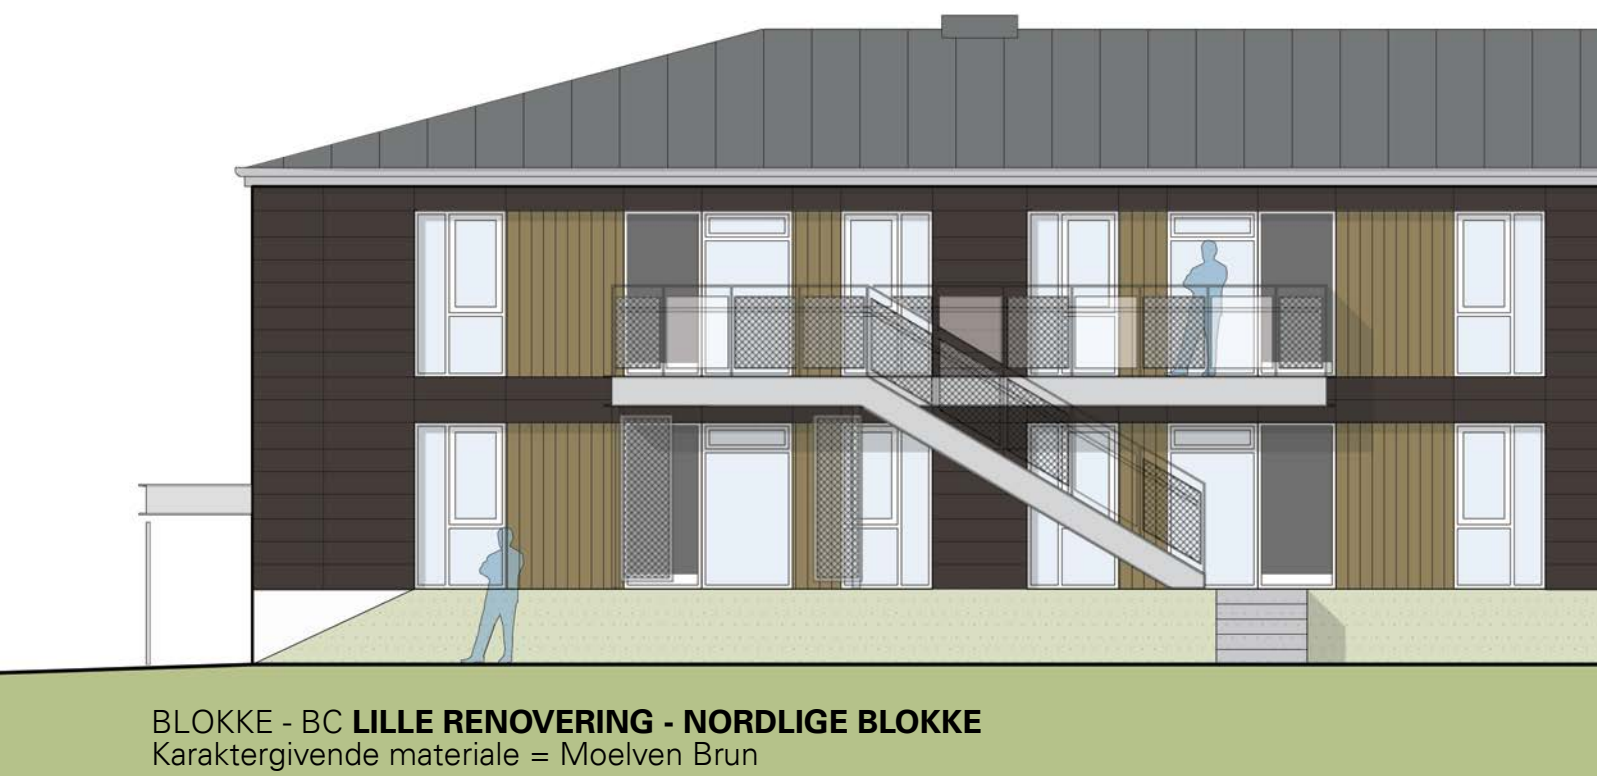



BLOKKE - MATERIALEOVERSIGT - INVENTAR

Dør.

Dør - RAL 9010	Karme - RAL 9010
-------------------	---------------------

Træ.

Lister - RAL 9010

Gulv.

Trægulv - Ask/ mat lak	Gulv - Lys Grå
---------------------------	-------------------

Vægge.

Vægge - Hvid	Vægfliser - Lysefarver
-----------------	---------------------------

BLOKKE - MATERIALEOVERSIGT - INVENTAR

Køkken

Lågefront - Hvid	Bordplade - Laminat
---------------------	------------------------

Garderobe.

Lågefront - Hvid	Frisider - Hvid	Sokkel - Alu - farve
---------------------	--------------------	-------------------------



KILDEPARKEN 2020

2015.02.03

Himmerland Boligforening
Renovering af afd. 51, Blåkildevej, Aalborg

GÅRDHUSE - MATERIALEOVERSIGT FACADE-EKSEMPLER

GÅRDHAVEHUSE



Karaktérgivende materiale - Moelven træ - Fordeles typevis

G1

Mørk rød

G3

Antrasit

G4

Sort


G5

Brun


Facadebeklædning



Tyndpladeprofiler
Lys malebehandlet alu

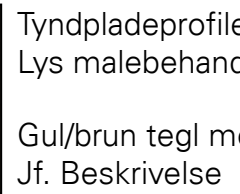


Gul/brun tegl med grå fuger
Jf. Beskrivelse

 Tag/facade	Vinduer	Fyldninger	Beklædning på let overparti	Beklædning på carporte
				
Grå alu - stål	- Træ/alu (alu) Alu: Farve lys - alu mørk Træ: RAL 9010	Hvid emalit (blændpartier)	Moelven træ RAL 7016	Moelven træ RAL 7016



Let overparti i
Moelven

RAL 7016

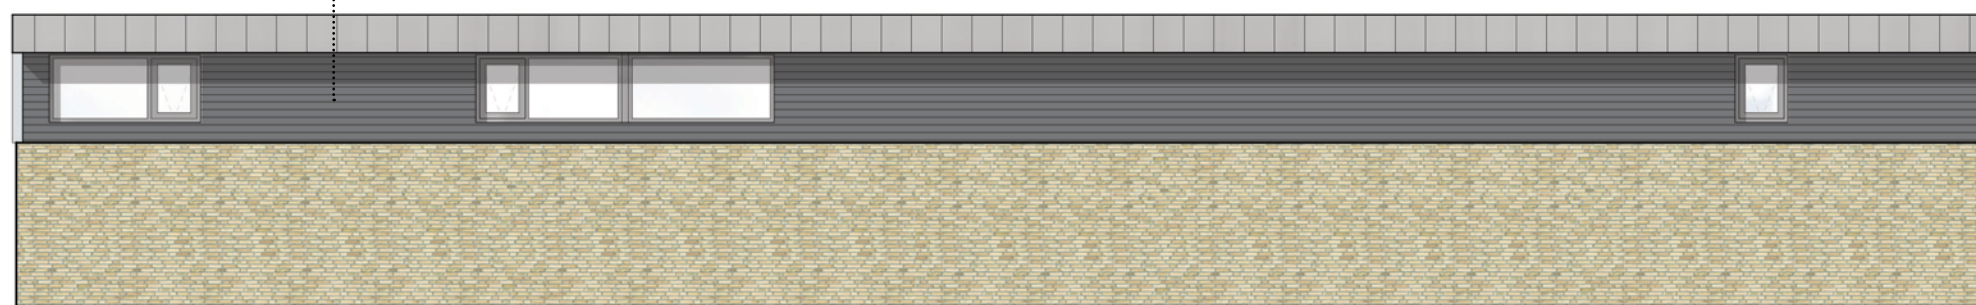


FACADE MOD FÆLLESTORV
1:200



Let overparti i
Moelven

RAL 7016

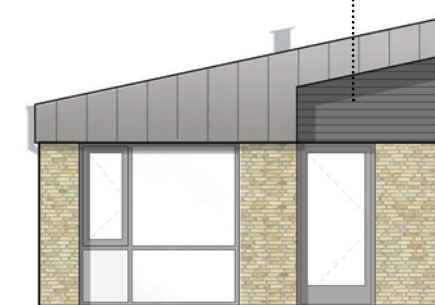

GAVL MOD FÆLLESTORV
1:200



FACADE MOD EGEN HAVE
1:200




Sort
(Farve varierer typevis)

Karaktérgivende materiale
Moelven



GAVL MOD EGEN HAVE
1:200

Facade-illustration vist på type G4

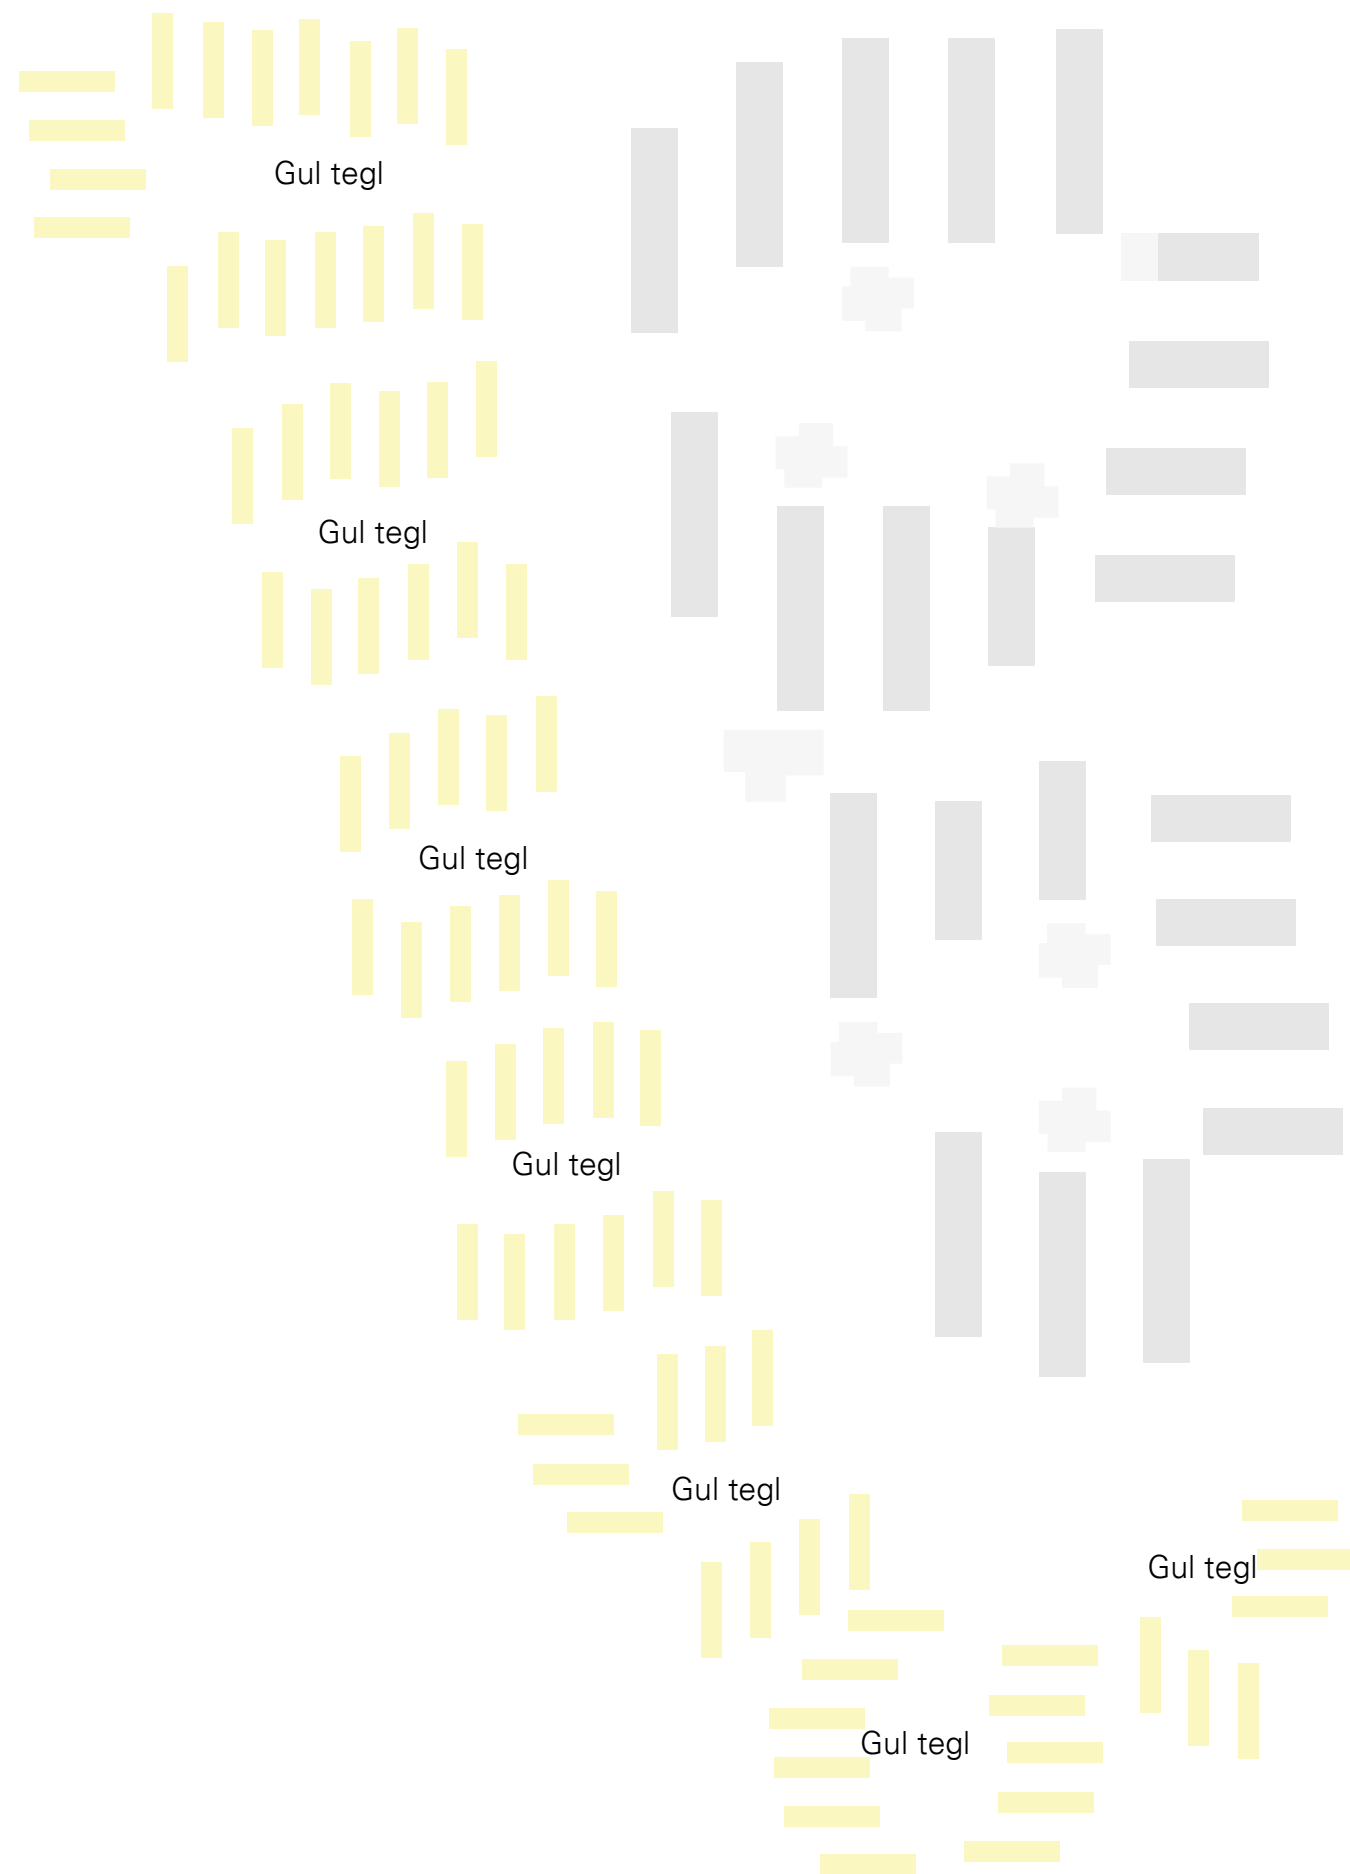

BLOKKE - MATERIALEOVERSIGT - INVENTAR

Dør.

Dør - RAL 9010	Karme - RAL 9010
-------------------	---------------------

Træ.

Lister - RAL 9010

Gulv.

Trægulv - Ask/ mat lak	Gulv - Lys Grå
---------------------------	-------------------

Vægge.

Vægge - Hvid	Vægfliser - Lysefarver
-----------------	---------------------------

BLOKKE - MATERIALEOVERSIGT - INVENTAR

Køkken

Lågefront - Hvid	Bordplade - Laminat
---------------------	------------------------

Garderobe.

Lågefront - Hvid	Frisider - Hvid	Sokkel - Alu - farve
---------------------	--------------------	-------------------------



KILDEPARKEN 2020

2014.03.10

Himmerland Boligforening
Renovering af afd. 51, Blåkildevej, Aalborg

LEJLIGHEDSTYPER
SAMLET OVERSIGT

ETAGEBLOKKE
s.4 - 27




Eksisterende forhold
se s. 33 - 40

GÅRDHUSE
s.30 - 32



Eksisterende forhold
se s. 41

ETAGEBLOKKENE _ Oversigt over blokkene

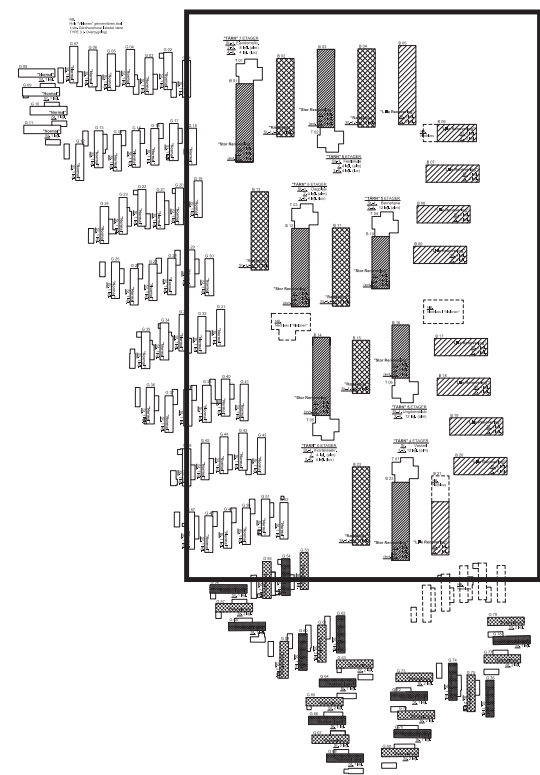

Bygningstyper	Lejlighedstyper	
Rækkehus	A1	10 stk
	A2	16 stk
	B	26 stk
Standard Renovering	C1	17 stk
	C2	19 stk
	C3	17 stk
	C4	19 stk
	C5	1 stk
	C6	1 stk
Nye Mindre Lejligheder	C7	4 stk
	C8	6 stk
	C9	8 stk
	C10	4 stk
	C11	6 stk
	C12	8 stk
Stor Renovering	D1	14 stk
	D2	24 stk
	D3	14 stk
	D4	24 stk

(heraf 10 stk med 2.sal)

(heraf 8 stk med 2.sal)

(heraf 17 stk Tilgængeligheds-venlig)

(heraf 19 stk Tilgængeligheds-venlig)

(heraf 1 stk Tilgængeligheds-venlig)


(heraf 4 stk Tilgængeligheds-venlig)

(heraf 6 stk Tilgængeligheds-venlig)

(heraf 8 stk Tilgængeligheds-venlig)

(heraf 14 stk Tilgængeligheds-venlig)

(heraf 24 stk Tilgængeligheds-venlig)

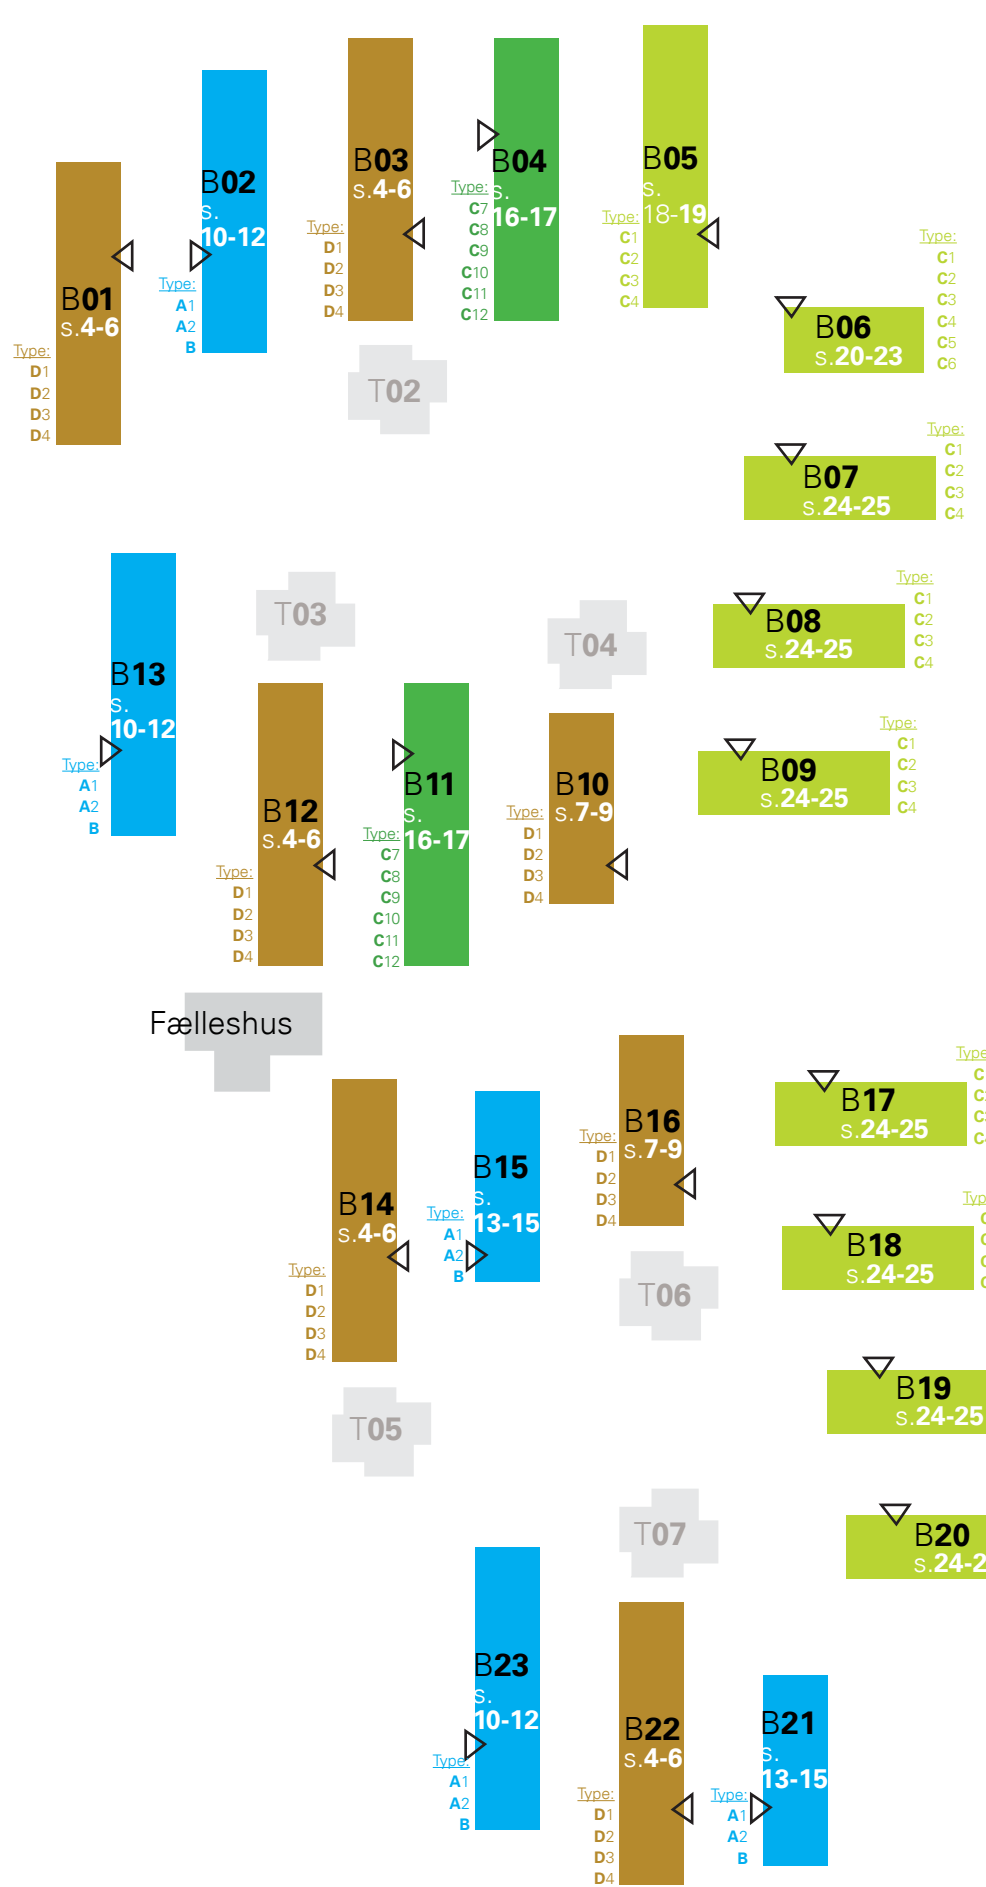



ETAGEBLOKKENE
B01+ B03+ B12+ B14+ B22
STUEPLAN




OVERSIGT




Stuen:
Type **D1** 2 stk.
Type **D2** 4 stk.

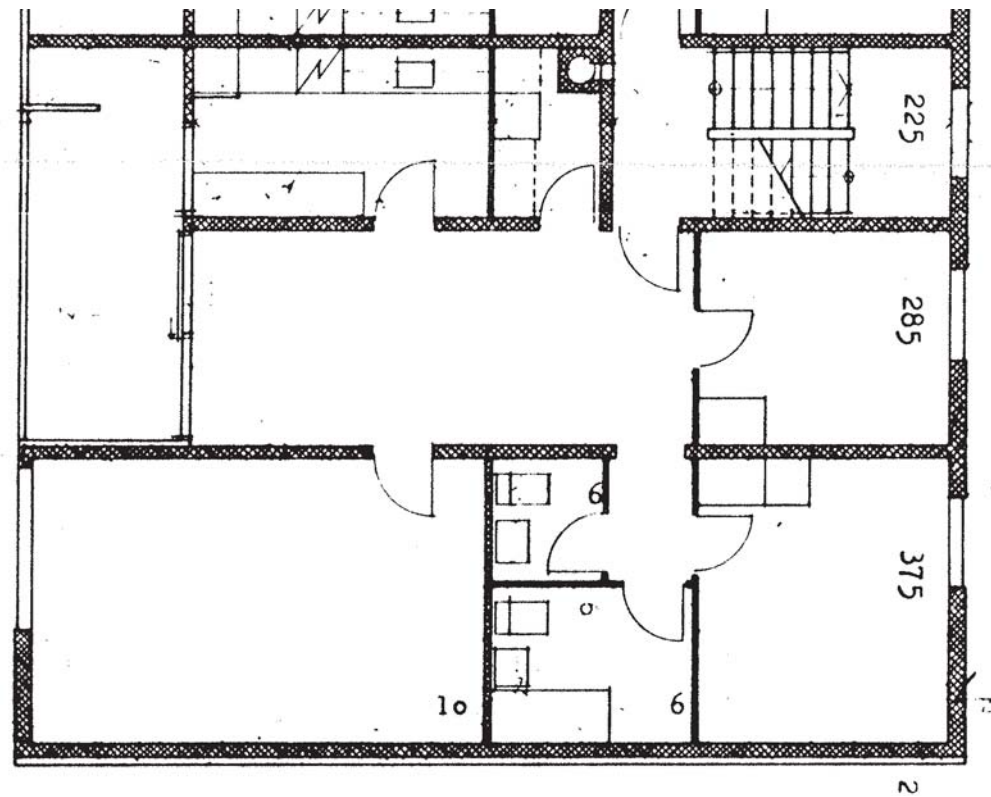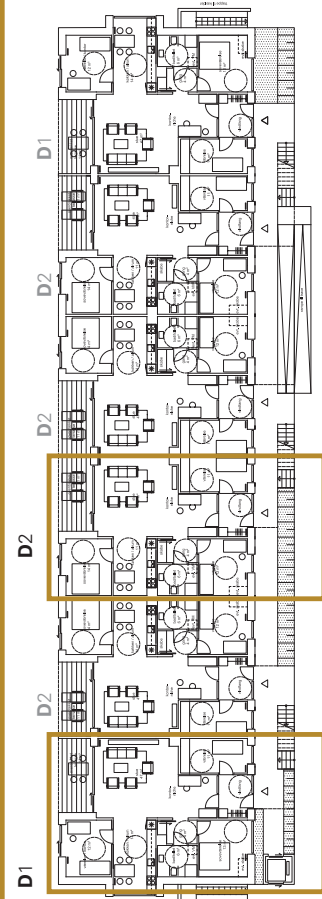

Typisk plan for eksisterende forhold

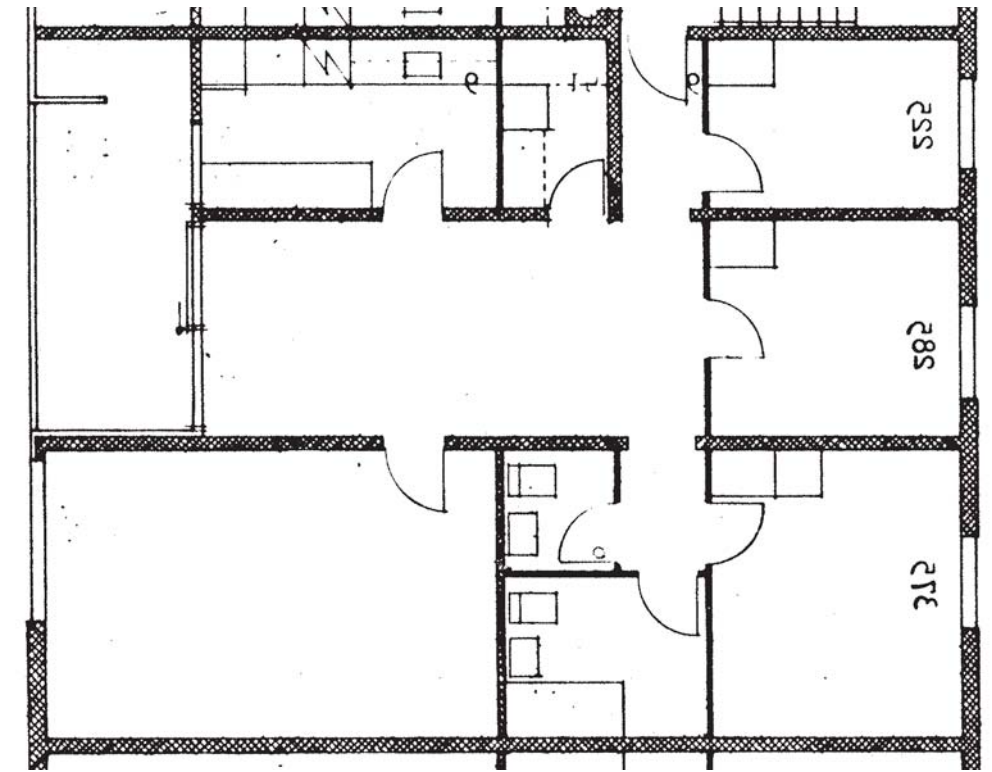


Typisk plan for eksisterende forhold

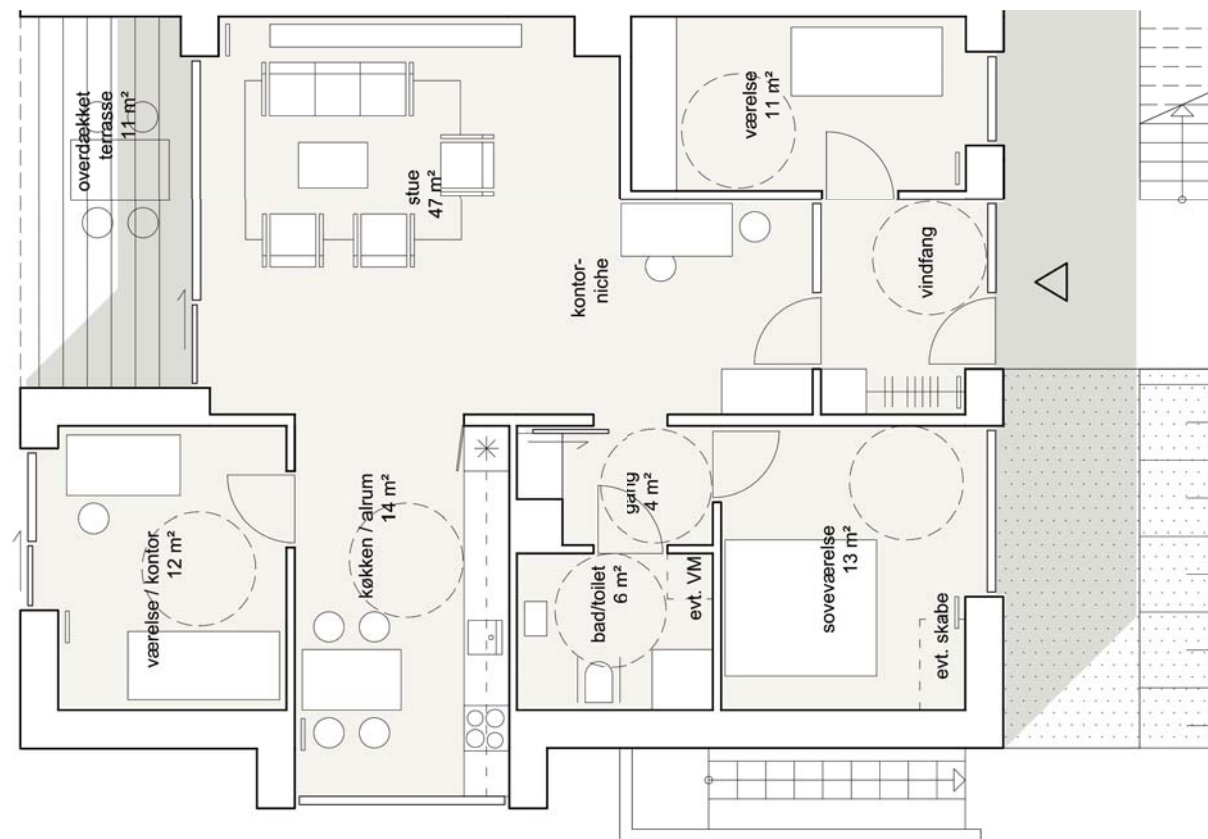

Lejlighedstype D1 (2 stk.)
3 Værelser (+ overdækket terrasse på 11 m²)
114,5 m² (heraf er 5,5 m² andelen af fælles adgangsveje)

Skal opfylde tilgængelighedskrav niveau C

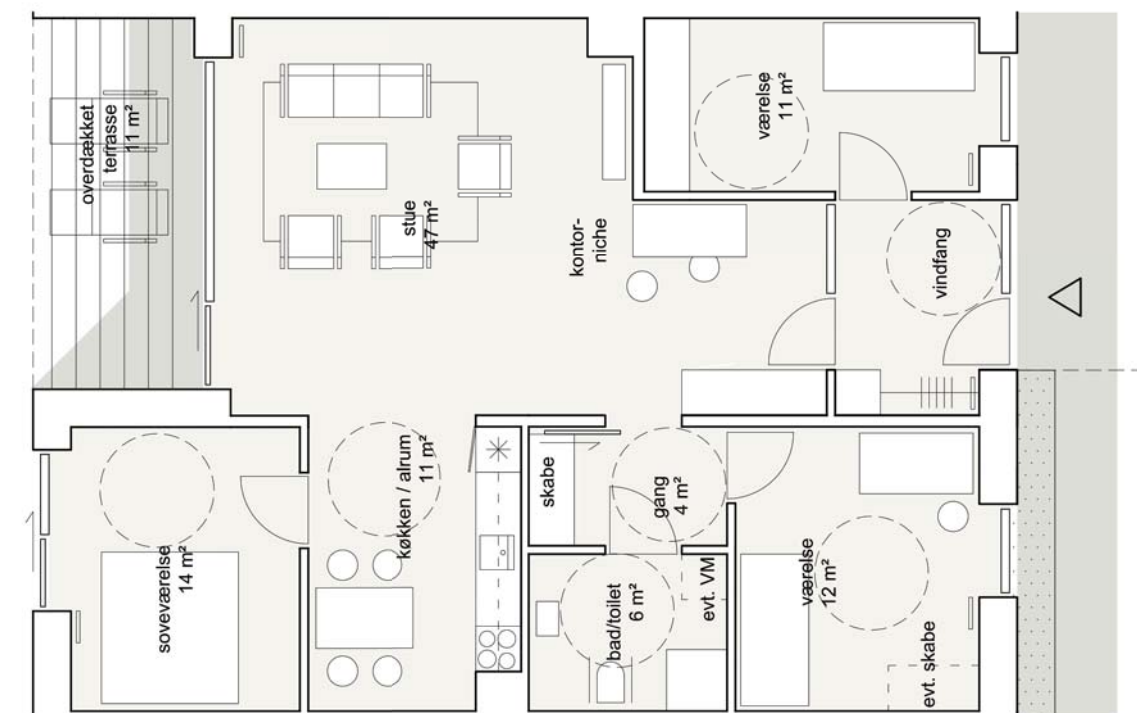

Lejlighedstype D2 (4 stk.)
3 Værelser (+ overdækket terrasse på 11 m²)
109,5 m² (heraf er 5,5 m² andelen af fælles adgangsveje)

Skal opfylde tilgængelighedskrav niveau C

ETAGEBLOKKENE

B01+ B03+ B12+ B14+ B22



1.SAL




OVERSIGT

1.SAL:


Type D3 2 stk.
Type D4 4 stk.

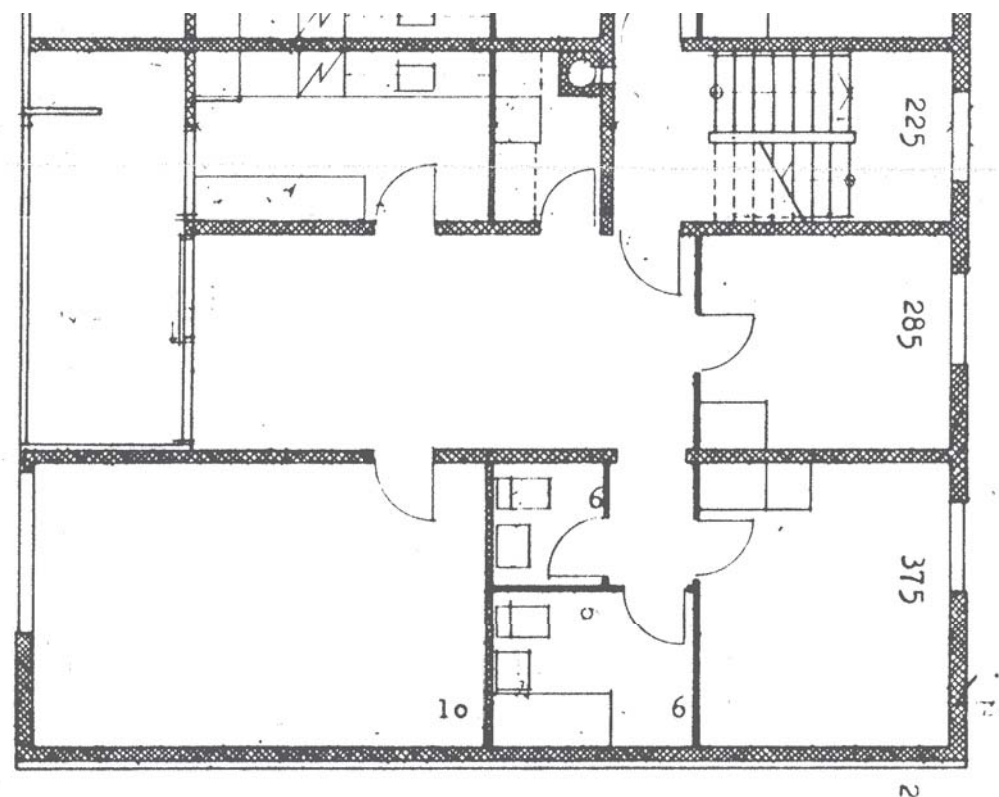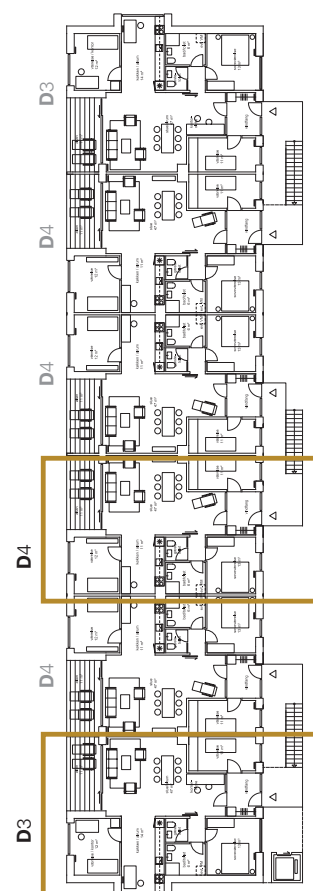

Typisk plan for eksisterende forhold

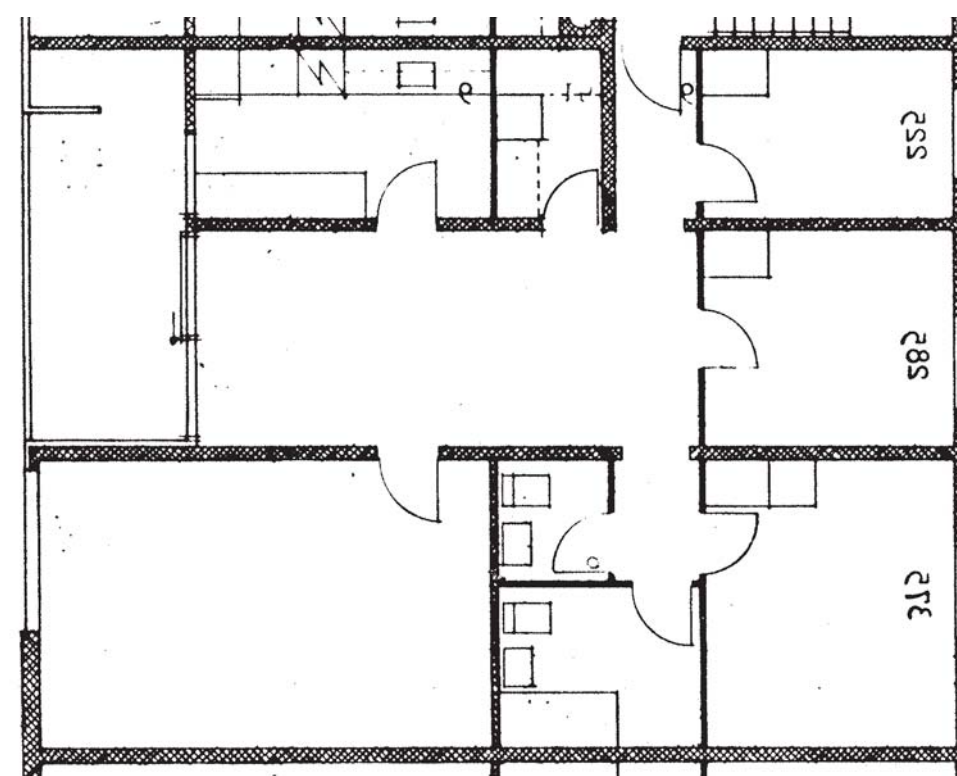


Typisk plan for eksisterende forhold

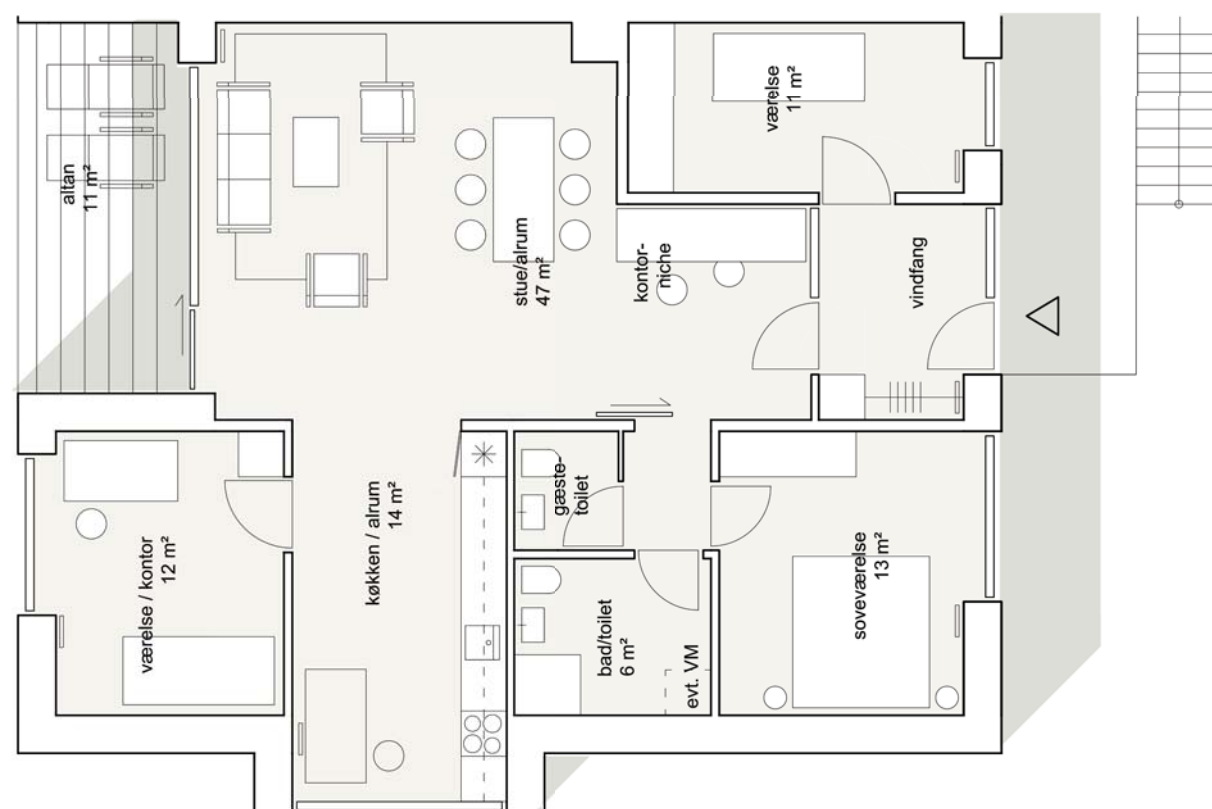

Lejlighedstype D3 (2 stk.)

3 Værelser (+ altan på 11 m²)
114,5 m² (heraf er 5,5 m² andelen af fælles adgangsveje)

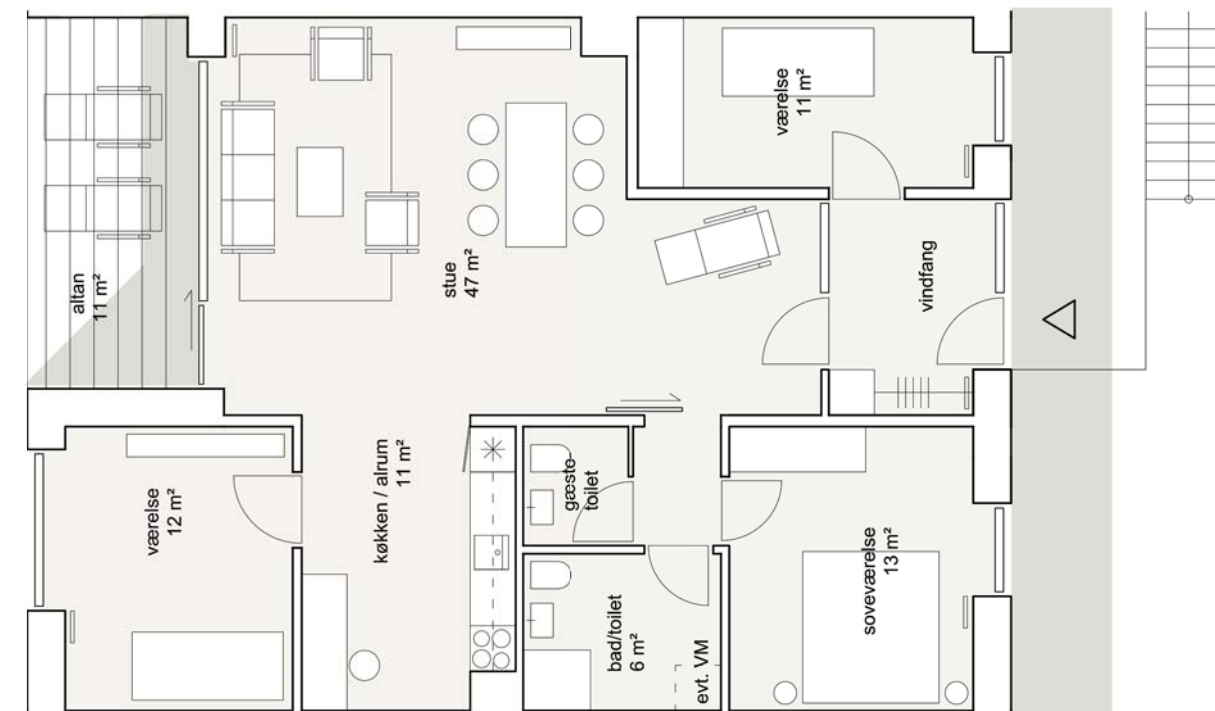


Lejlighedstype D4 (4 stk.)

3 Værelser (+ altan på 11 m²)
109,5 m² (heraf er 5,5 m² andelen af fælles adgangsveje)

ETAGEBLOKKENE



B10+ B16

Stuen

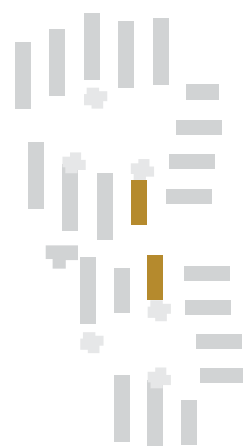


OVERSIGT


Stuen:
Type D1 2 stk.
Type D2 2 stk.

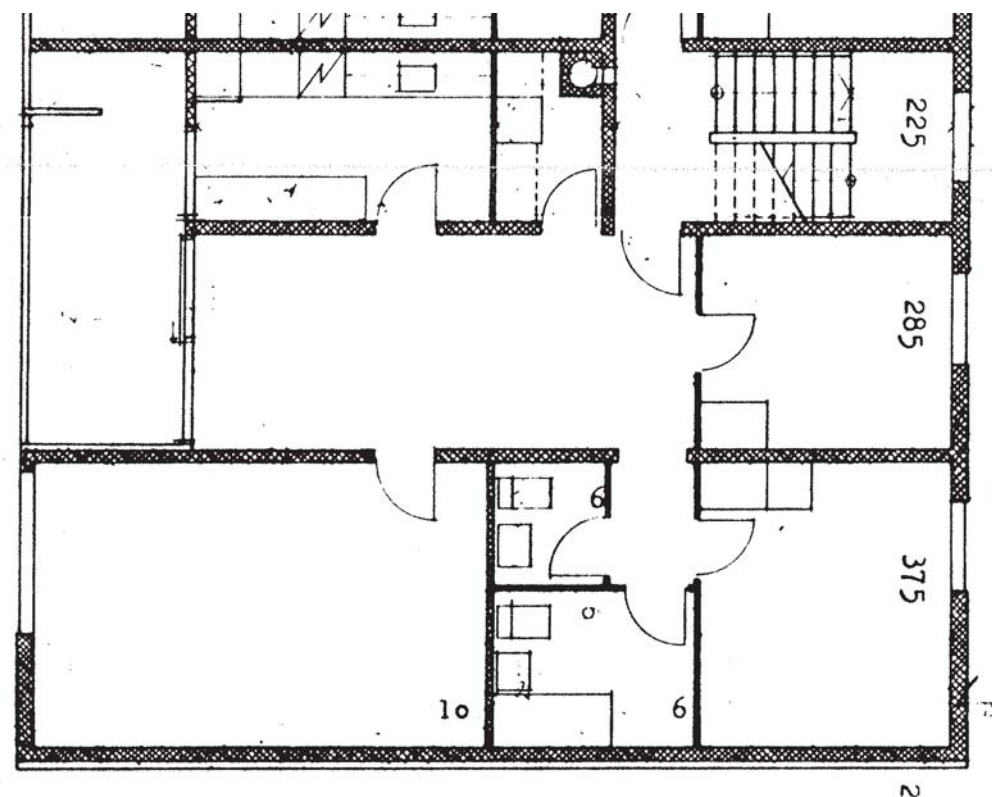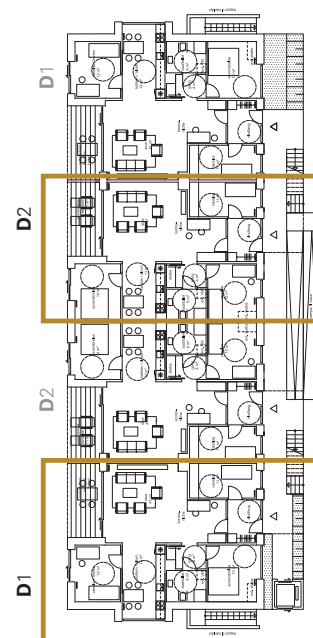

Typisk plan for eksisterende forhold

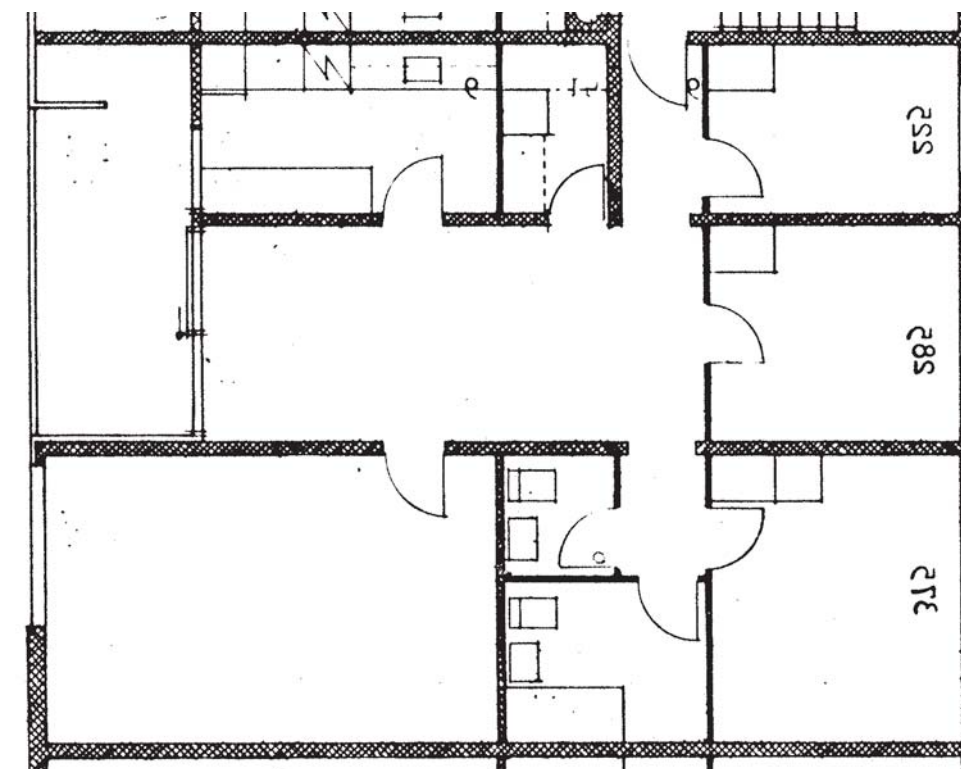


Typisk plan for eksisterende forhold

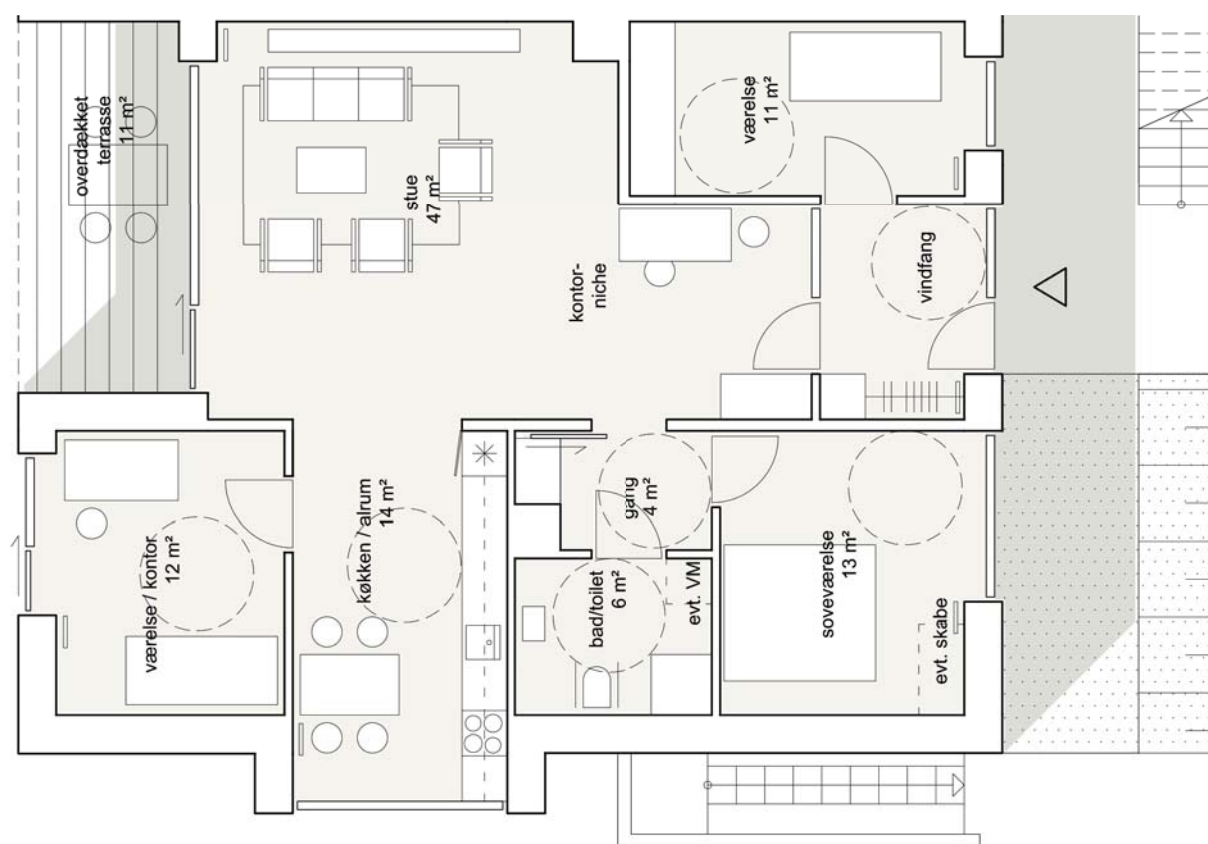

Lejlighedstype D1 (2 stk.)
3 Værelser (+ overdækket terrasse på 11 m²)
114,5 m² (heraf er 5,5 m² andelen af fælles adgangsveje)

Skal opfylde tilgængelighedskrav niveau C

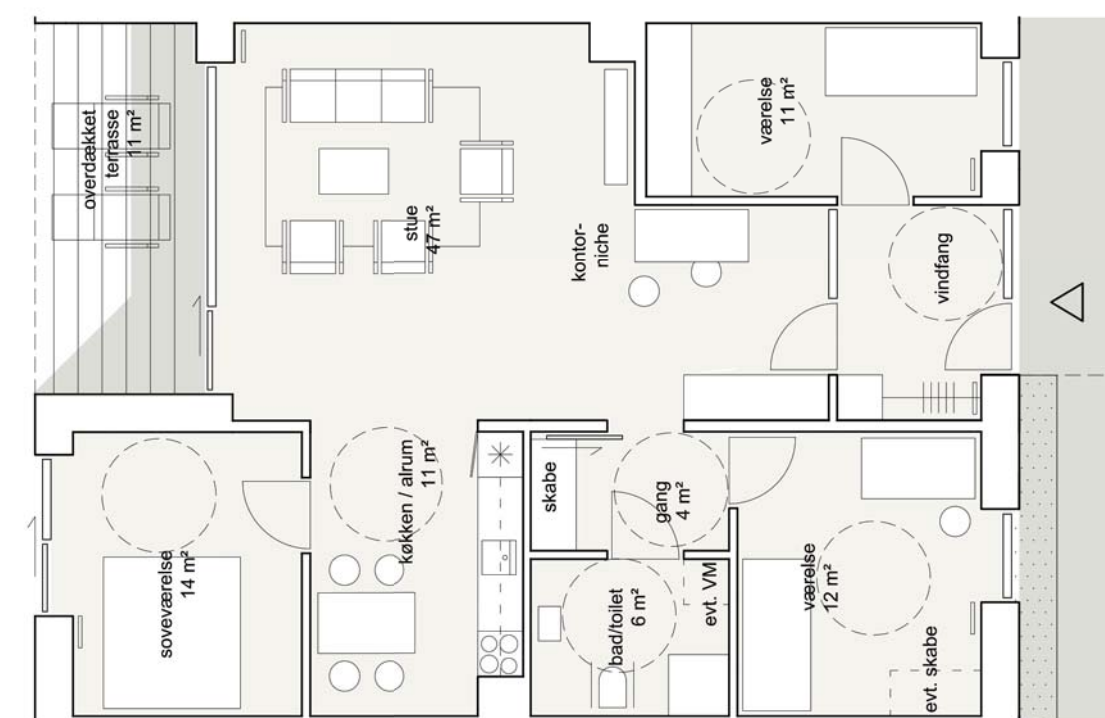

Lejlighedstype D2 (2 stk.)
3 Værelser (+ overdækket terrasse på 11 m²)
109,5 m² (heraf er 5,5 m² andelen af fælles adgangsveje)

Skal opfylde tilgængelighedskrav niveau C

ETAGEBLOKKENE



B10+ B16

1.SAL




OVERSIGT


D3	D4	D3
1.SAL:		
Type D3	2 stk.	
Type D4	2 stk.	

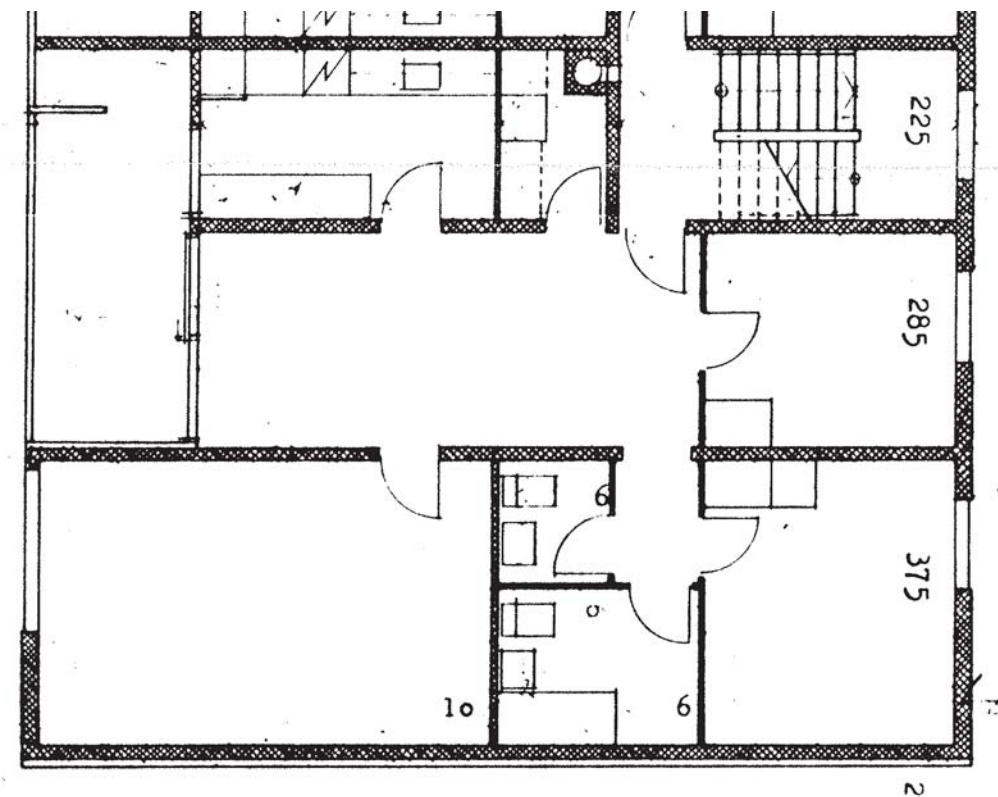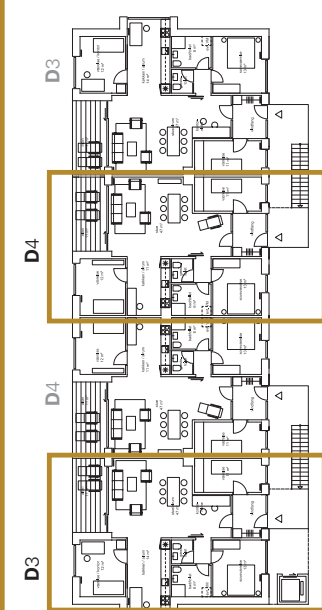

Typisk plan for eksisterende forhold

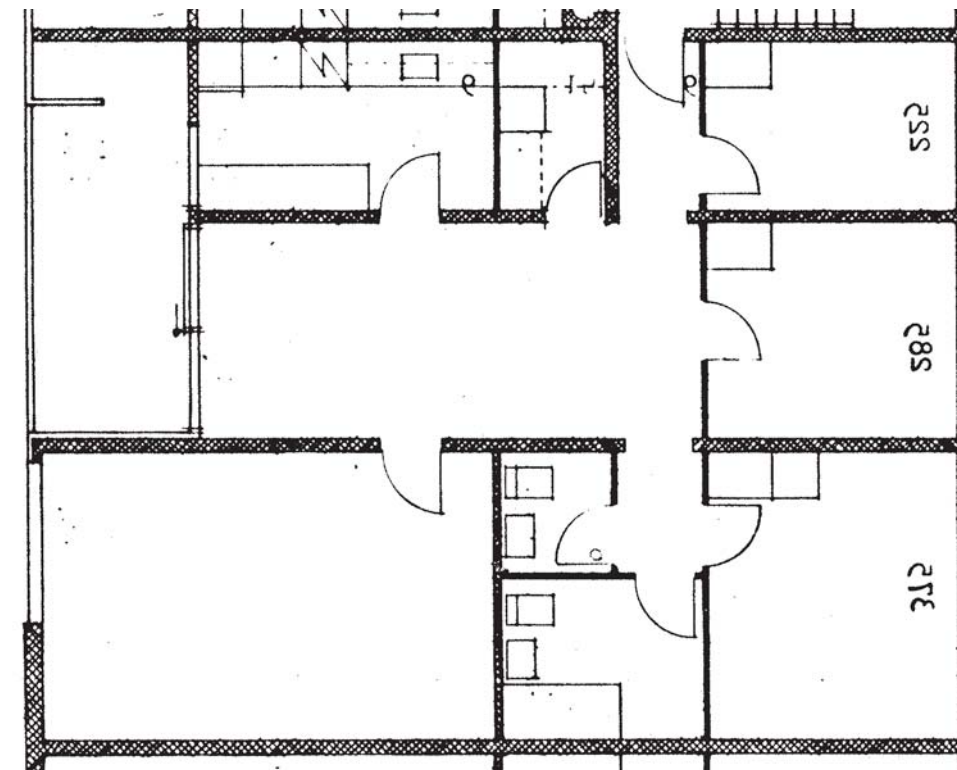


Typisk plan for eksisterende forhold

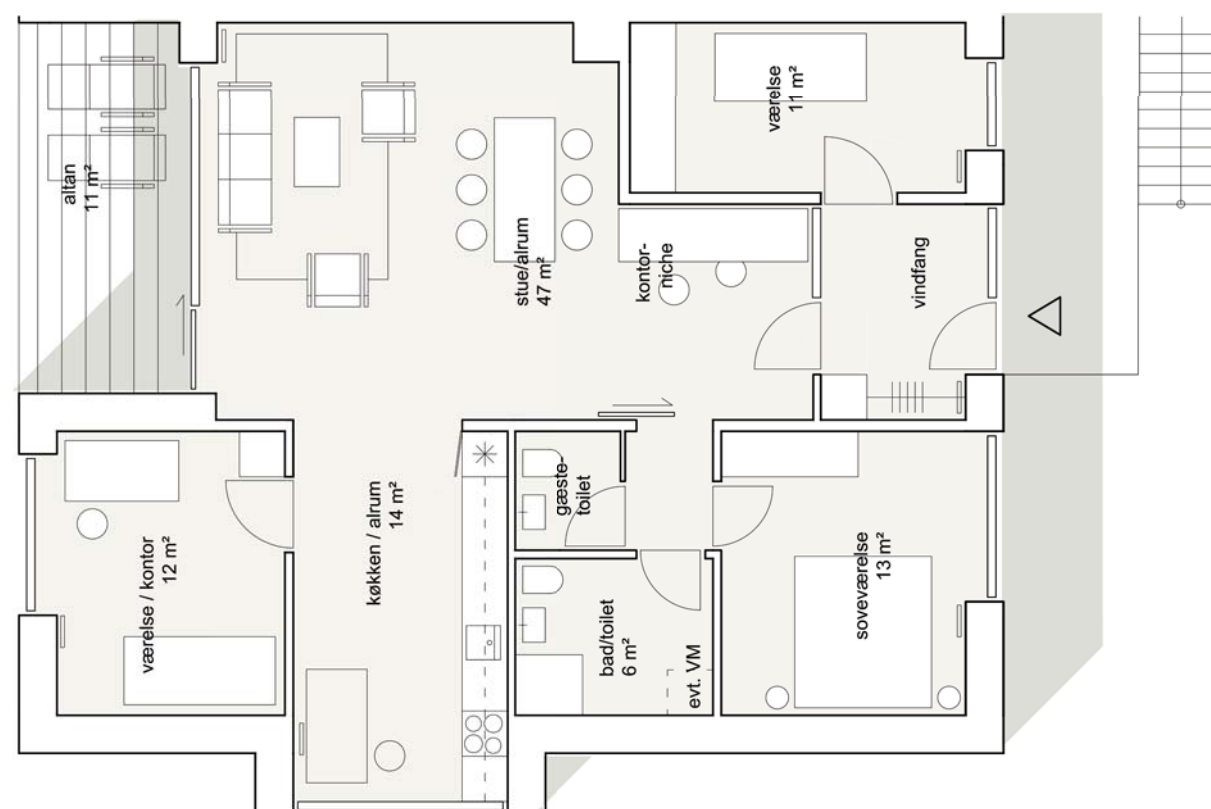

Lejlighedstype D3 (2 stk.)

3 Værelser (+ altan på 11 m²)
114,5 m² (heraf er 5,5 m² andelen af fælles adgangsveje)

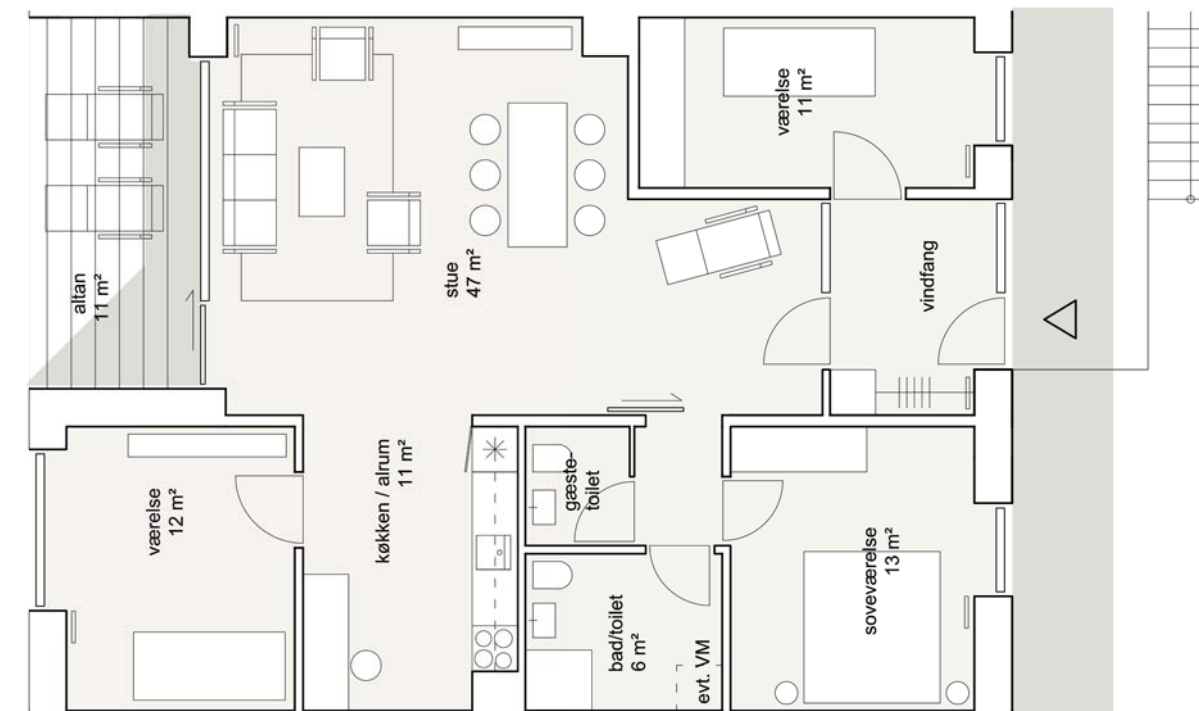

Lejlighedstype D4 (2 stk.)

3 Værelser (+ altan på 11 m²)
109,5 m² (heraf er 5,5 m² andelen af fælles adgangsveje)

B02+ B13+ B23
STUEN. 1.SAL. 2.SAL





OVERSIGHT

Stuen - 1.Sal
(evt 2.sal):


Type **A**1 2
Type **A**2 4
Type **B** 6

Stuen - 1.Sal
(evt 2.sal):

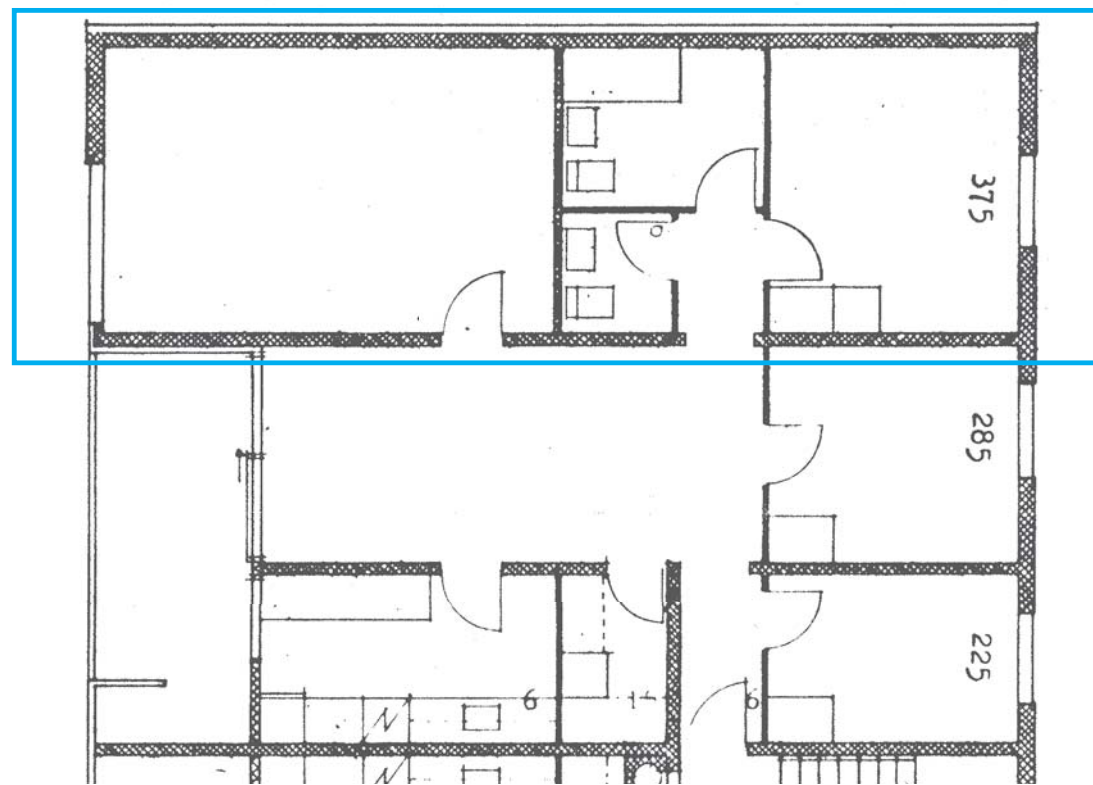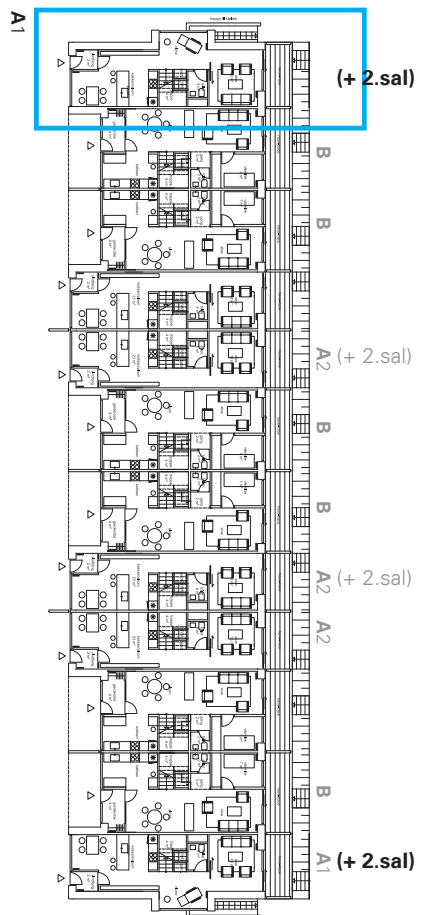Type **A1** 2 stk.Type **A2** 4 stk.Type **B** 6 stk.

Typisk etageplan for eksisterende forhold

STUEN

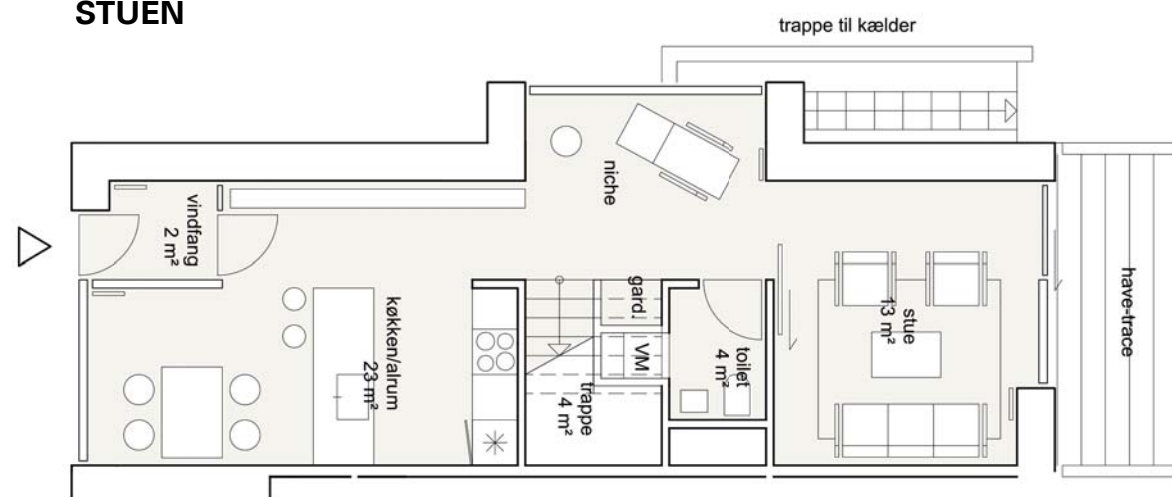


Lejlighedstype A1 (2 stk.)

3½ Værelser

107 m²

(NB. 2.sal er en del af "Visionen")

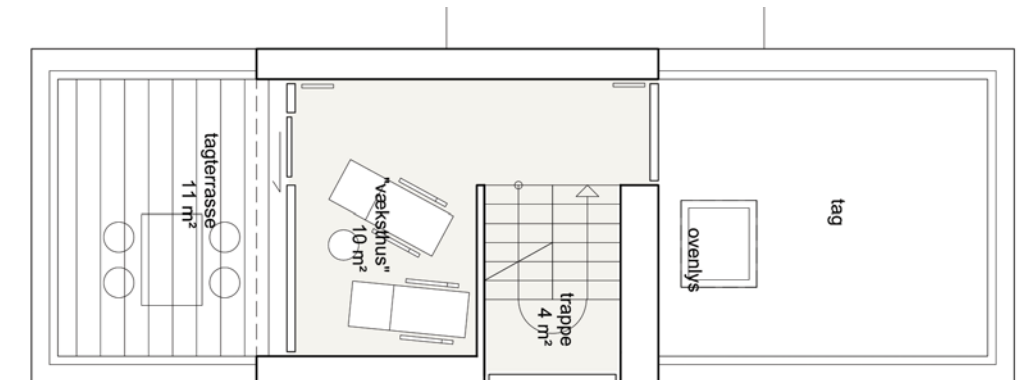

Alternativ:

Lejlighedstype A1 (med 2.Sal) (2 stk.)


i alt

4½ Værelser

(+ tagterrasse på 11 m²)



121 m²

1. SAL

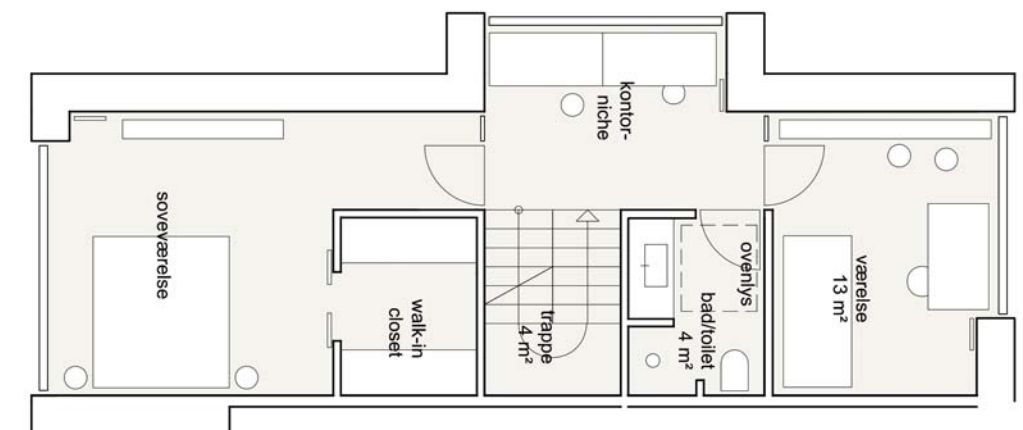

STUEN. 1.SAL. 2.SAL

(evt 2.sal):

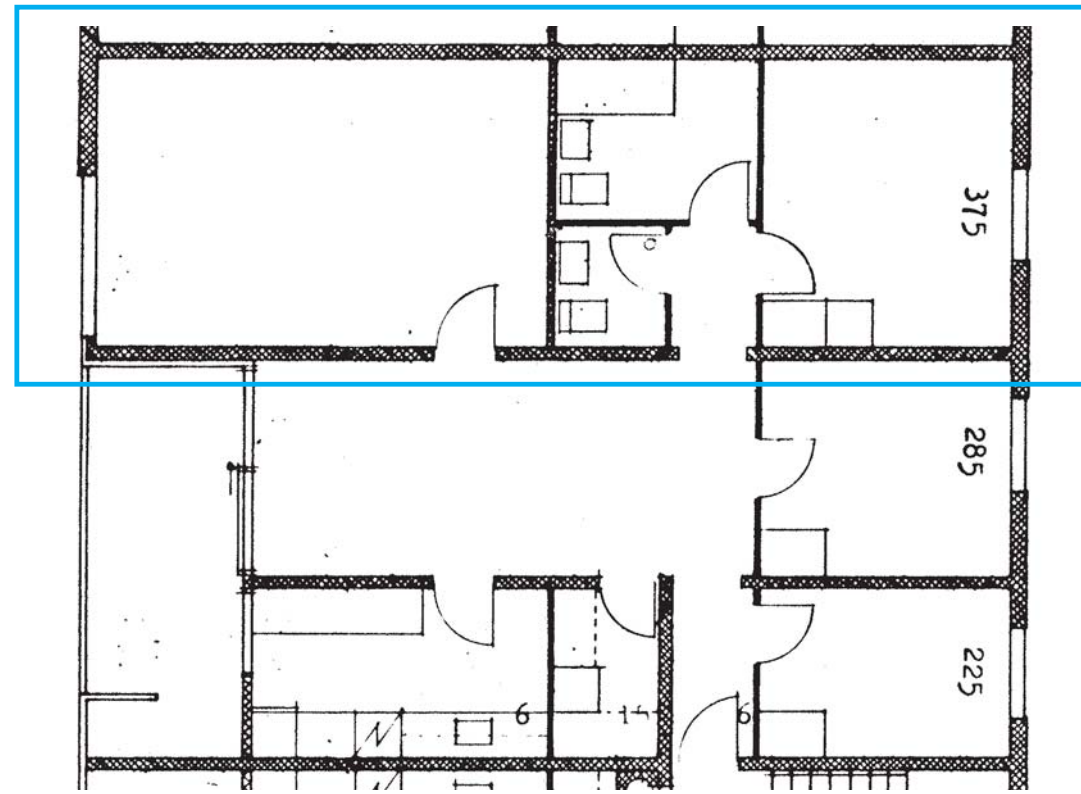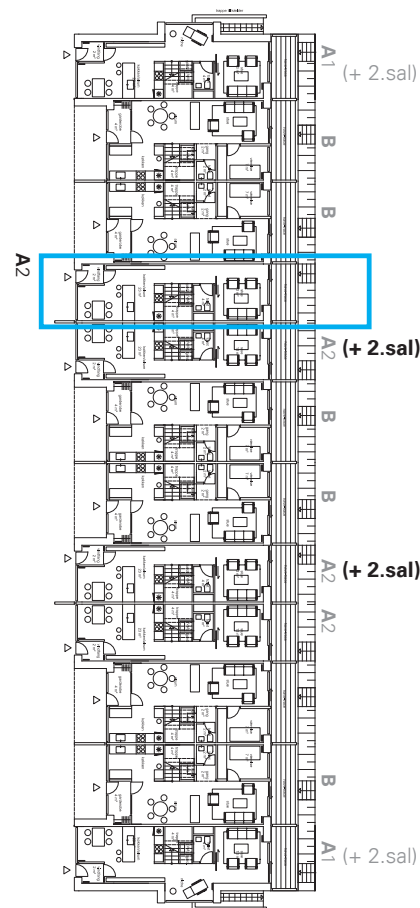Type **B** 6 stk.

Typisk plan for eksisterende forhold

hæve-trace

stue 13 m²

toilet 4 m²

VM

gang


trappe 4 m²

køkken/alrum 23 m²

vindfang 2 m²

4 rum 47 m²

97 m²

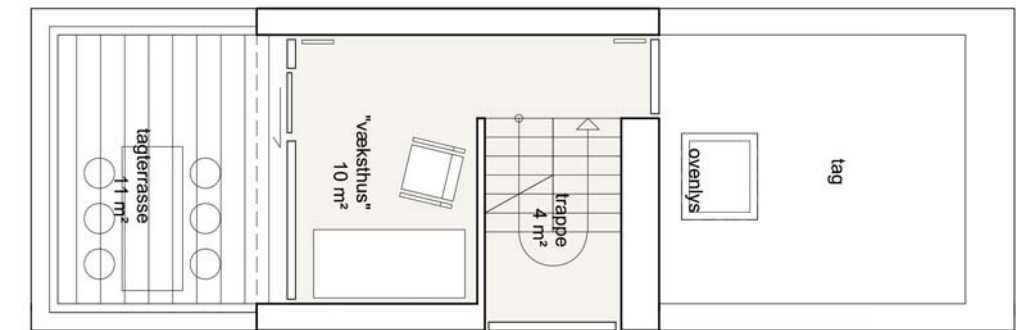

111 m²



Floor plan of the 1st floor (1. etage) showing a living area (13 m²), a bathroom (4 m²), a kitchen (4 m²), a staircase (4 m²), a walk-in closet, and a bedroom (soveværelse).

STUEN. 1.SAL. 2.SAL

OVERSIGHT

Stuen - 1.Sal
(**evt 2.sal**):

Type **A**1 2
Type **A**2 4
Type **B** 6

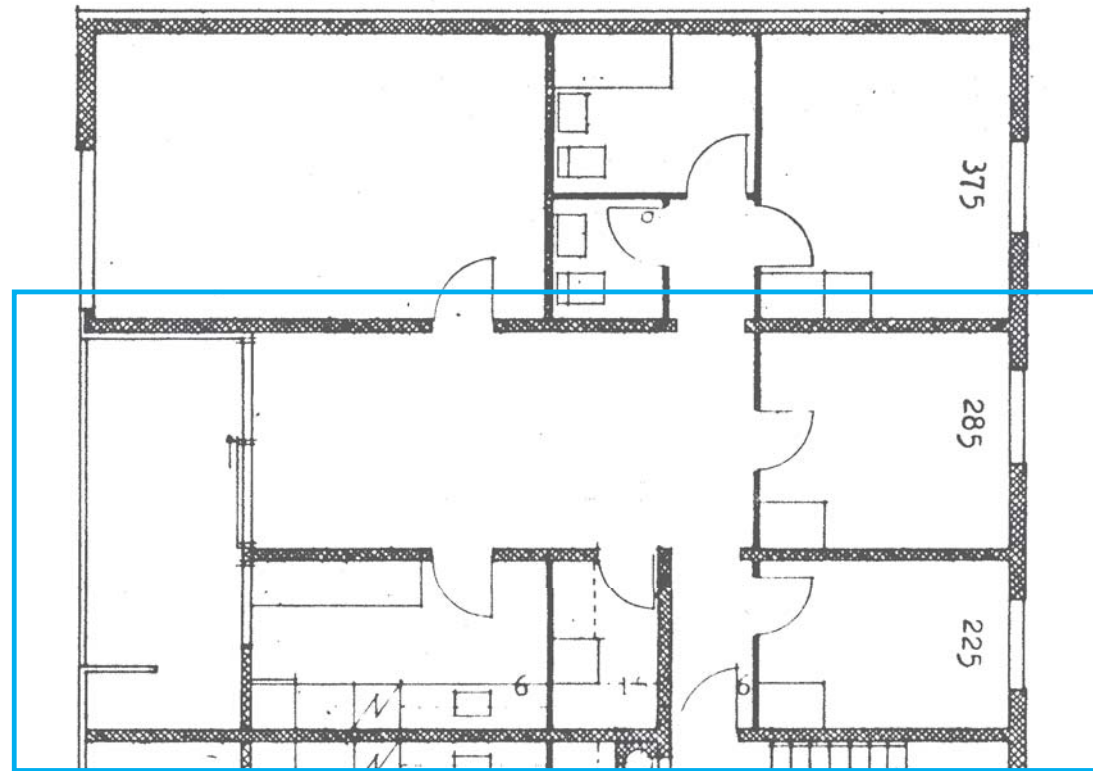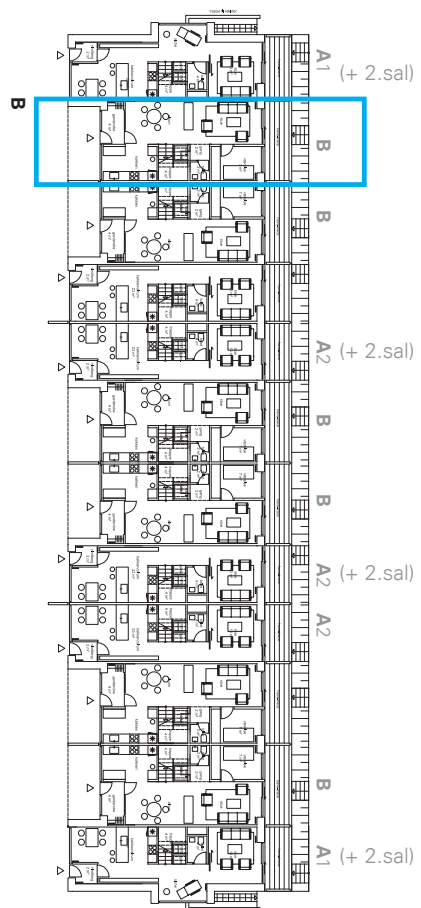Type **B** 6 stk.

Typisk etageplan for eksisterende forhold

[illegible]

Lejlighedstype B (6 stk.)
4 Værelser (+ altan på 11 m²)
111 m²

Floor plan of the first floor (1. etage) showing the following rooms and areas:

- soveværelse 13 m²
- garderebe/kontor 6 m²
- overlys
- bad/toilet 4 m²
- overlys
- trappe 4 m²
- værelse
- stue
- altan

ETAGEBLOKKENE

B15+ B21

STUEN. 1.SAL. 2.SAL





OVERSIGT

A	1
BB	2
A	2
BB	2
A	1
BB	1

Stuen - 1.Sal


(evt 2.sal):

Type A1	2 stk.
Type A2	2 stk.
Type B	4 stk.

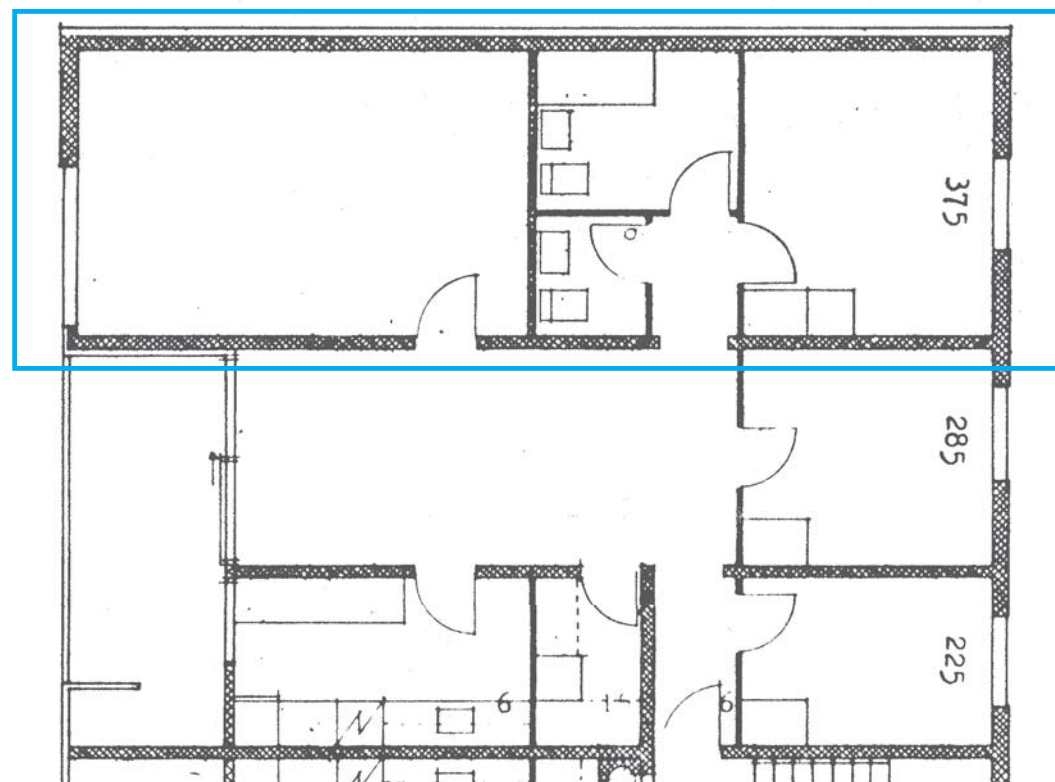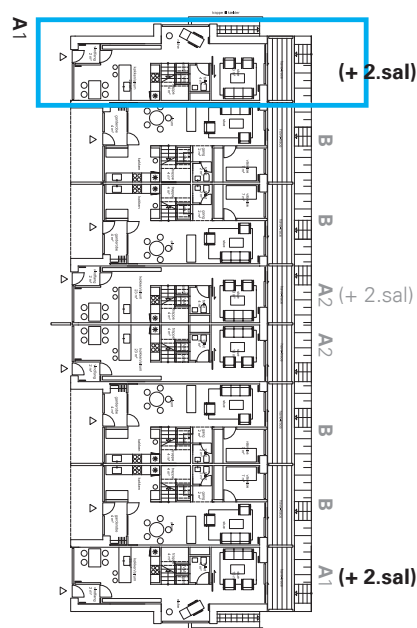

Typisk plan for eksisterende forhold

STUEN

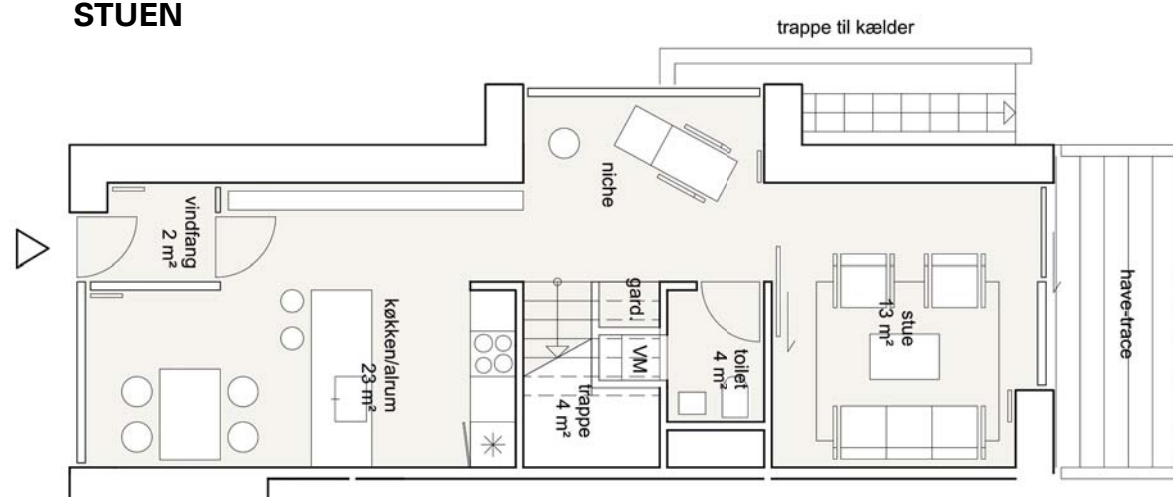


Lejlighedstype A1 (2 stk.)

3½ Værelser
107 m²

2.SAL

(NB. 2.sal er en del af "Visionen")

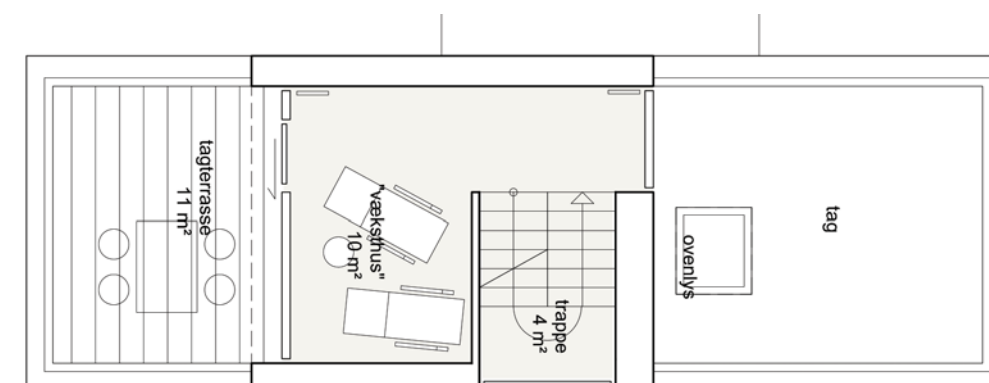

Alternativ:

Lejlighedstype A1 (med 2.Sal) (2 stk.)


i alt

4½ Værelser

(+ tagterrace på 11 m²)

121 m²


1. SAL

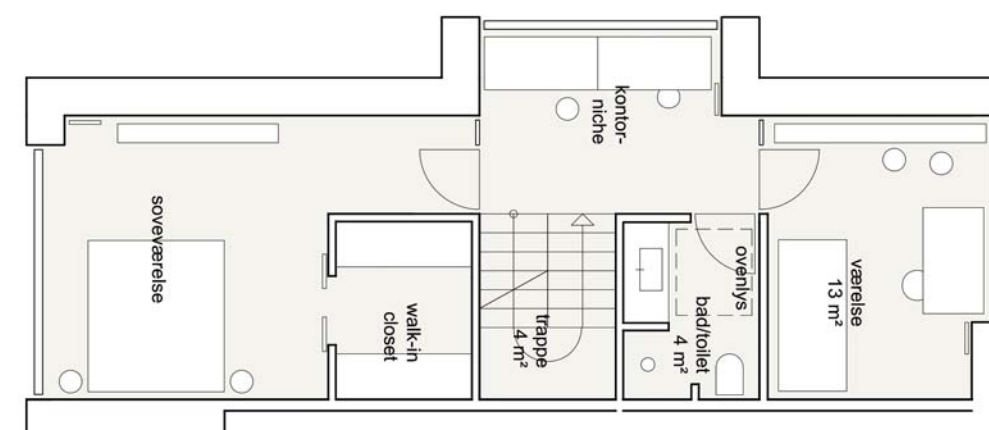

ETAGEBLOKKENE

B15+ B21

STUEN. 1.SAL. 2.SAL


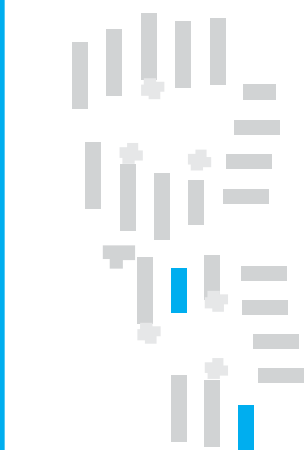


OVERSIGT




Stuen - 1.Sal (evt 2.sal):

Type **A1** 2 stk.
Type **A2** 2 stk.
Type **B** 4 stk.

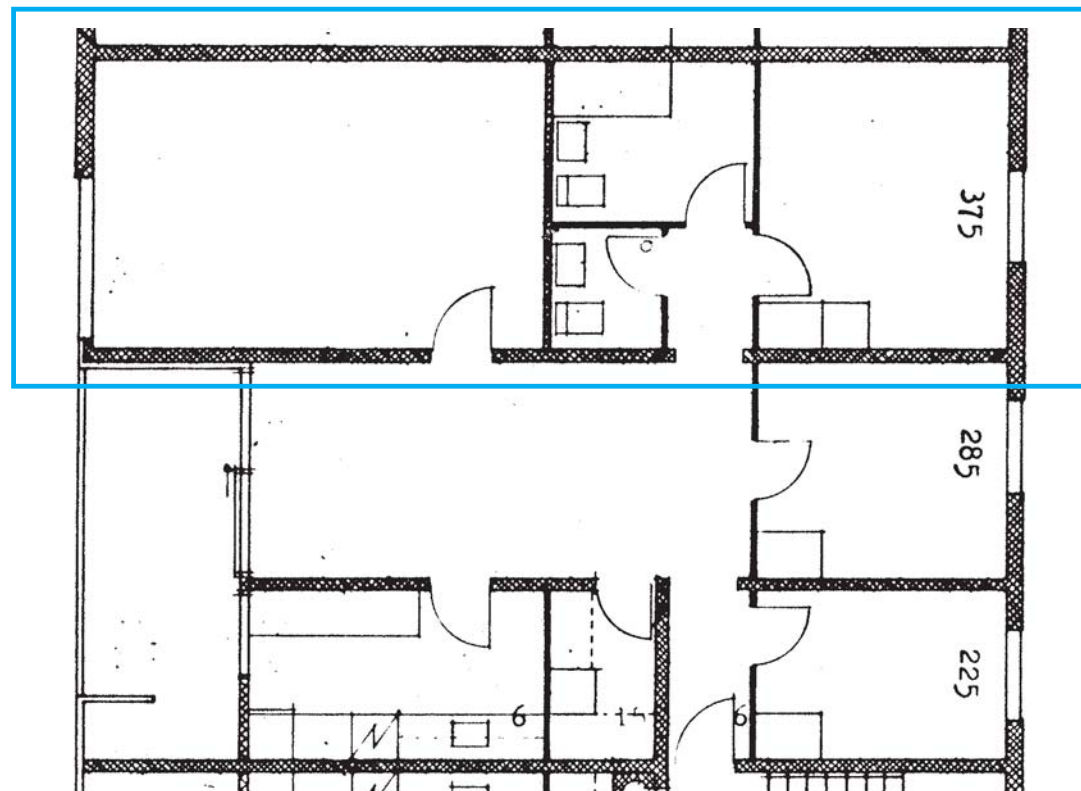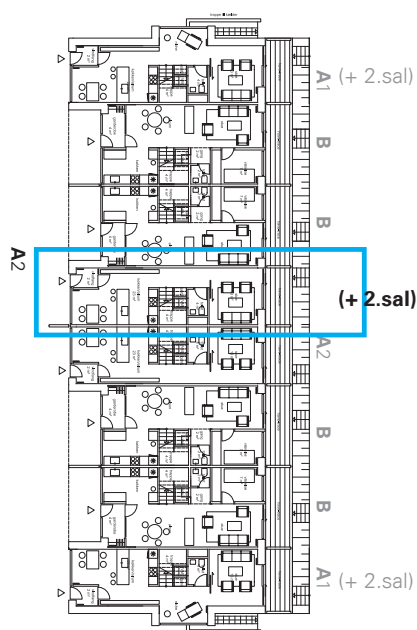

Typisk plan for eksisterende forhold


STUEN

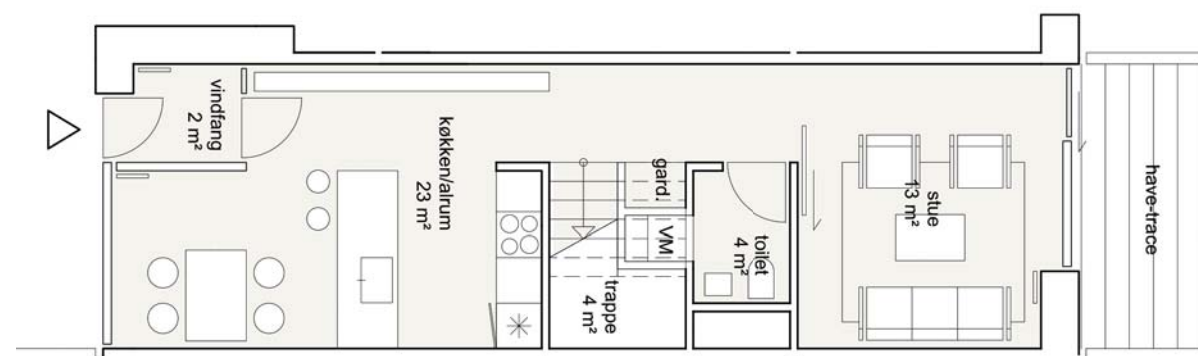

Lejlighedstype **A2** (2 stk.)
3 Værelser
97 m²

2.SAL


(NB. 2.sal er en del af "Visionen")

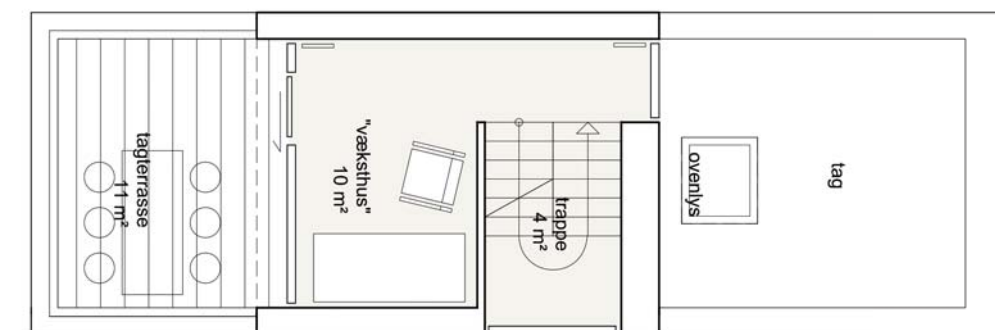

Alternativ:

Lejlighedstype **A2 (med 2.Sal)** (1 stk.)
i alt
4 Værelser (+ tagterrace på 11 m²)
111 m²

1. SAL

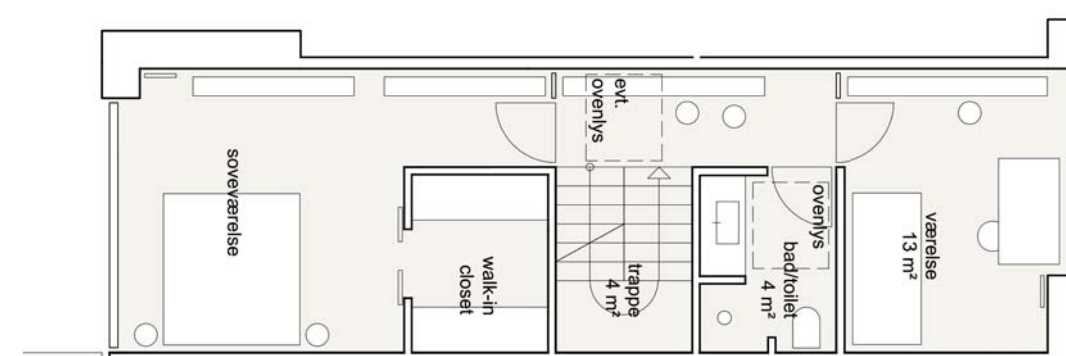



ETAGEBLOKKENE
B15+ B21
STUEN. 1.SAL. 2.SAL



A 1 OVERSIGHT


A 2 **B** 2 **B** 1
Stuen - 1.Sal
(evt 2.sal):

- Type **A1** 2 stk.
- Type **A2** 2 stk.
- Type **B** 4 stk.

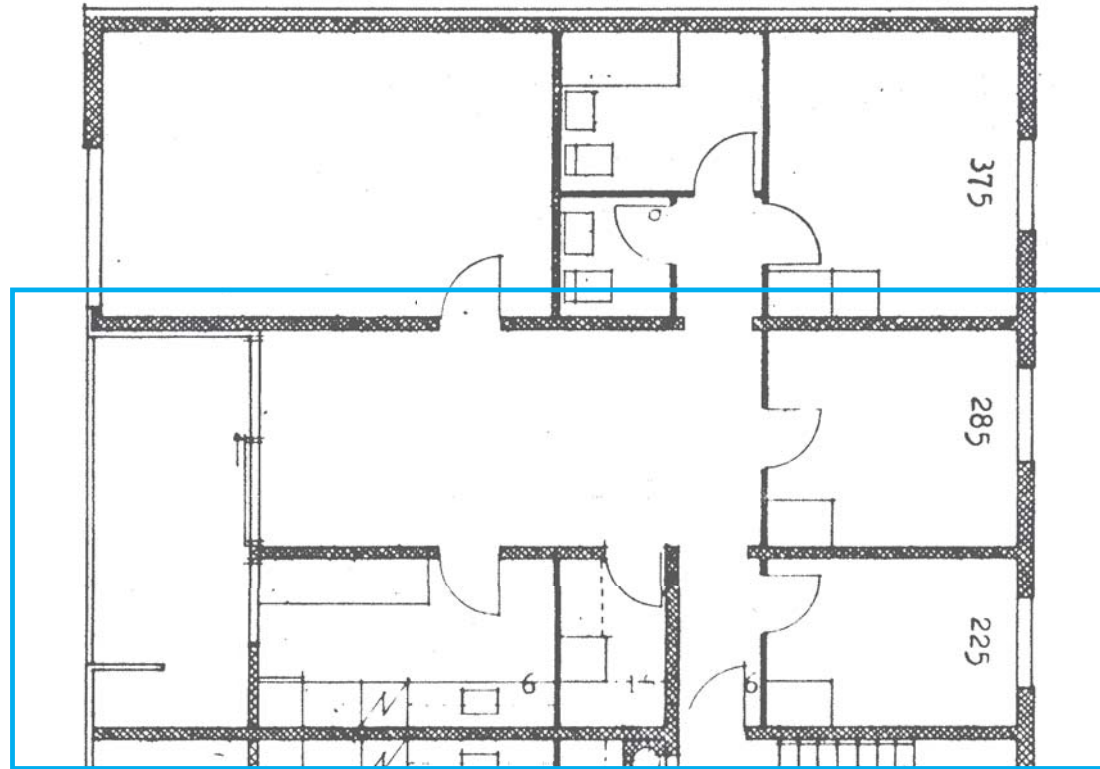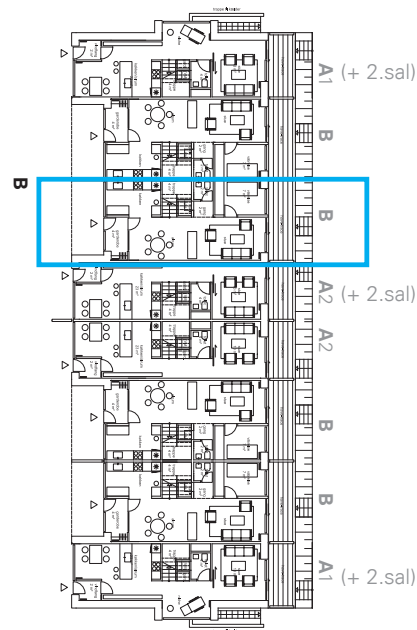


Typisk etageplan for eksisterende forhold

STUEN

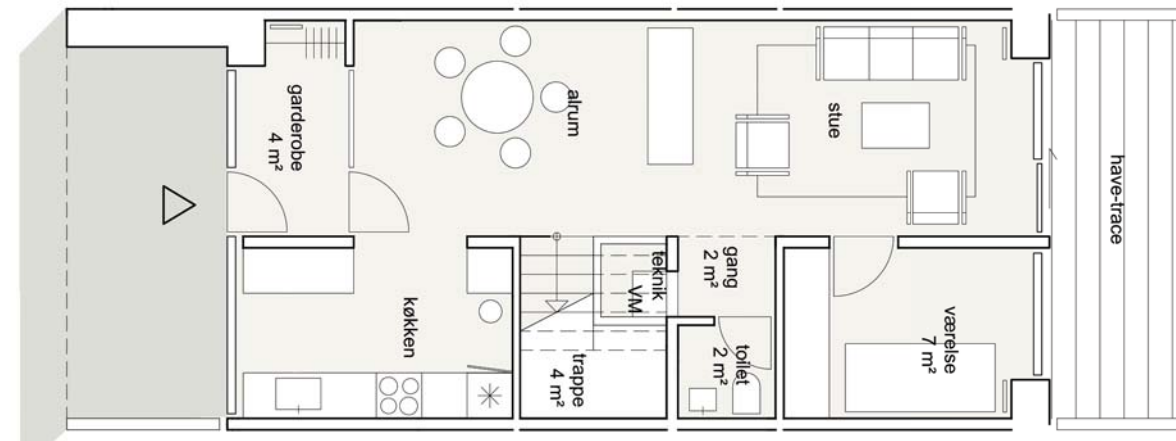

Lejlighedstype B (4 stk.)
4 Værelser (+ altan på 11 m²)
111 m²

1. SAL

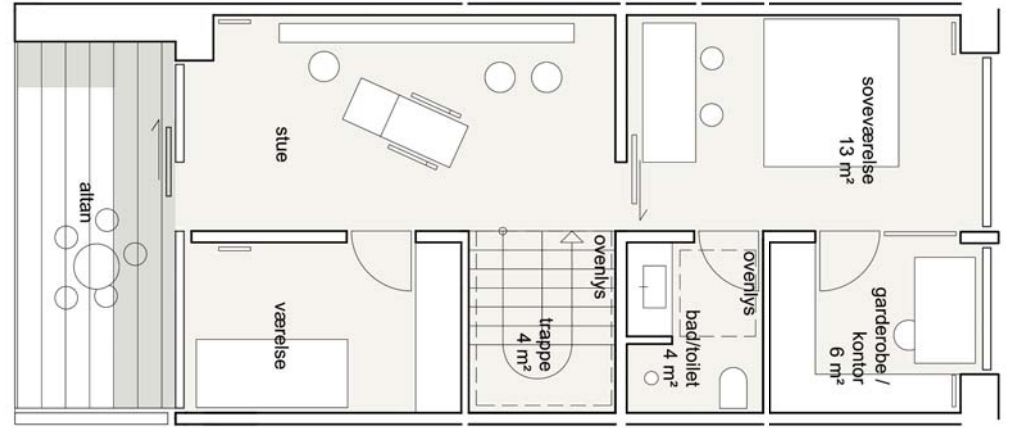


ETAGEBLOKKENE

B04+ B11

STUEPLAN





OVERSIGT

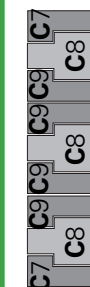


Stuen:


- Type C7 2 stk.
- Type C8 3 stk.
- Type C9 4 stk.

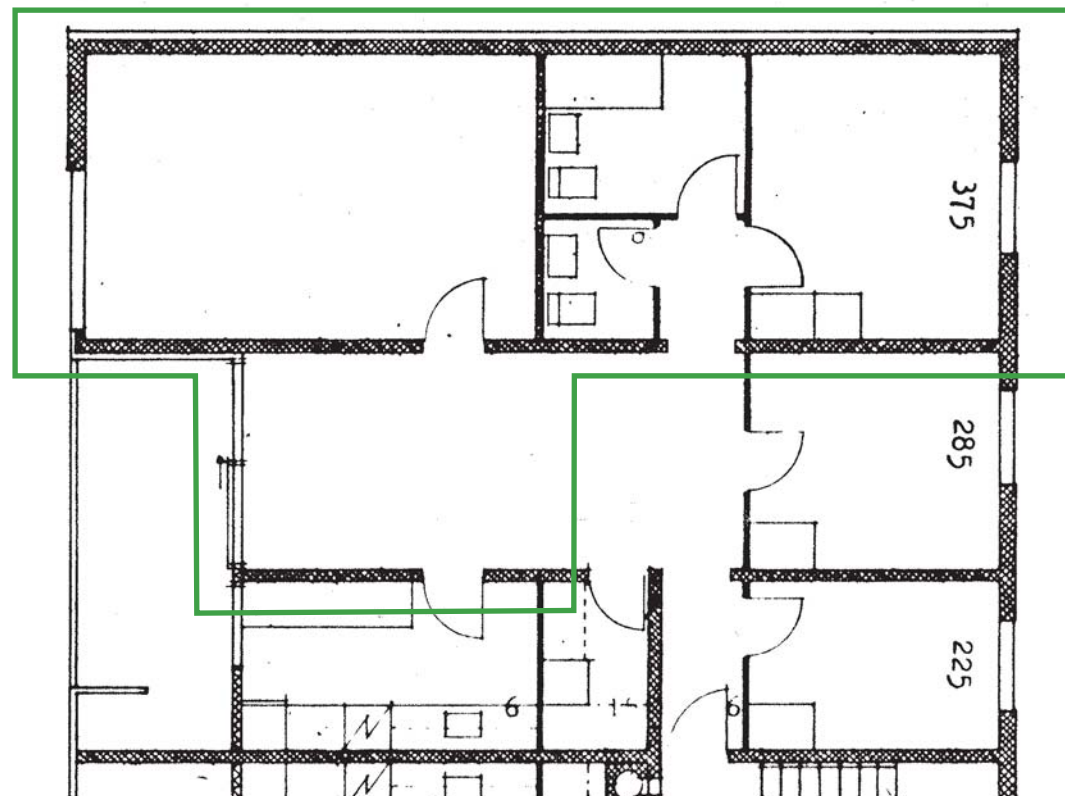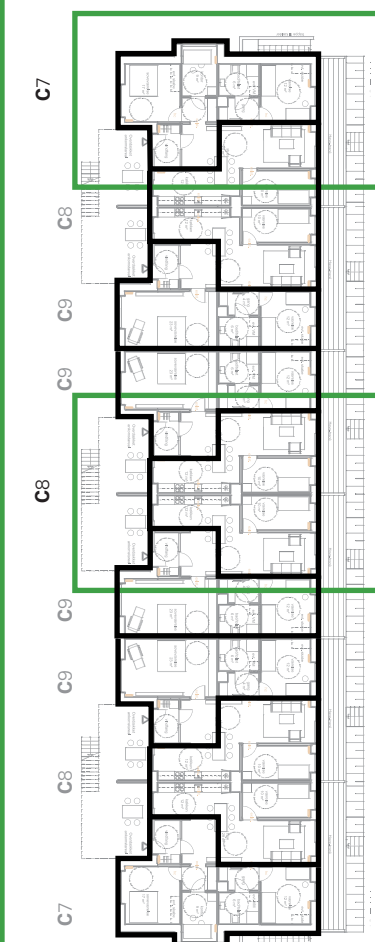

Typisk plan for eksisterende forhold

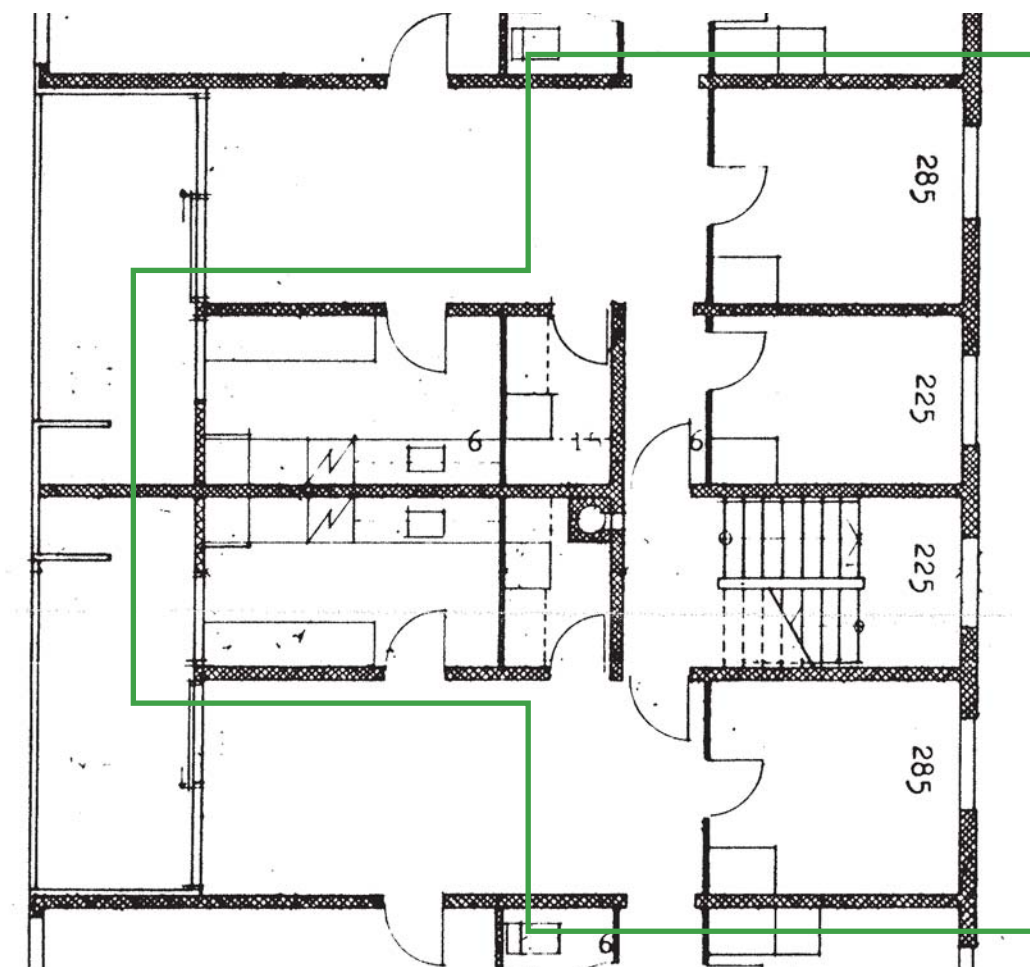

Typisk plan for eksisterende forhold

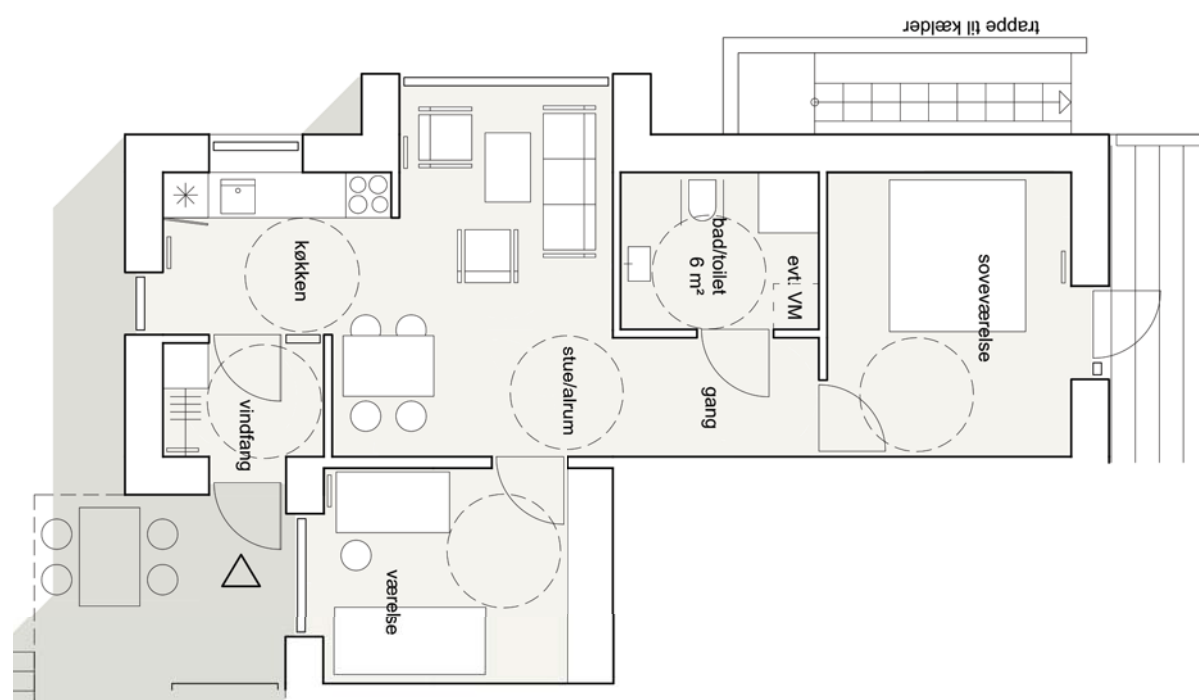


Lejlighedstype C7 (2 stk.)

2 Værelser

72 m² (heraf er 7 m² andelen af fælles adgangsveje)

Skal opfylde tilgængelighedskrav niveau C

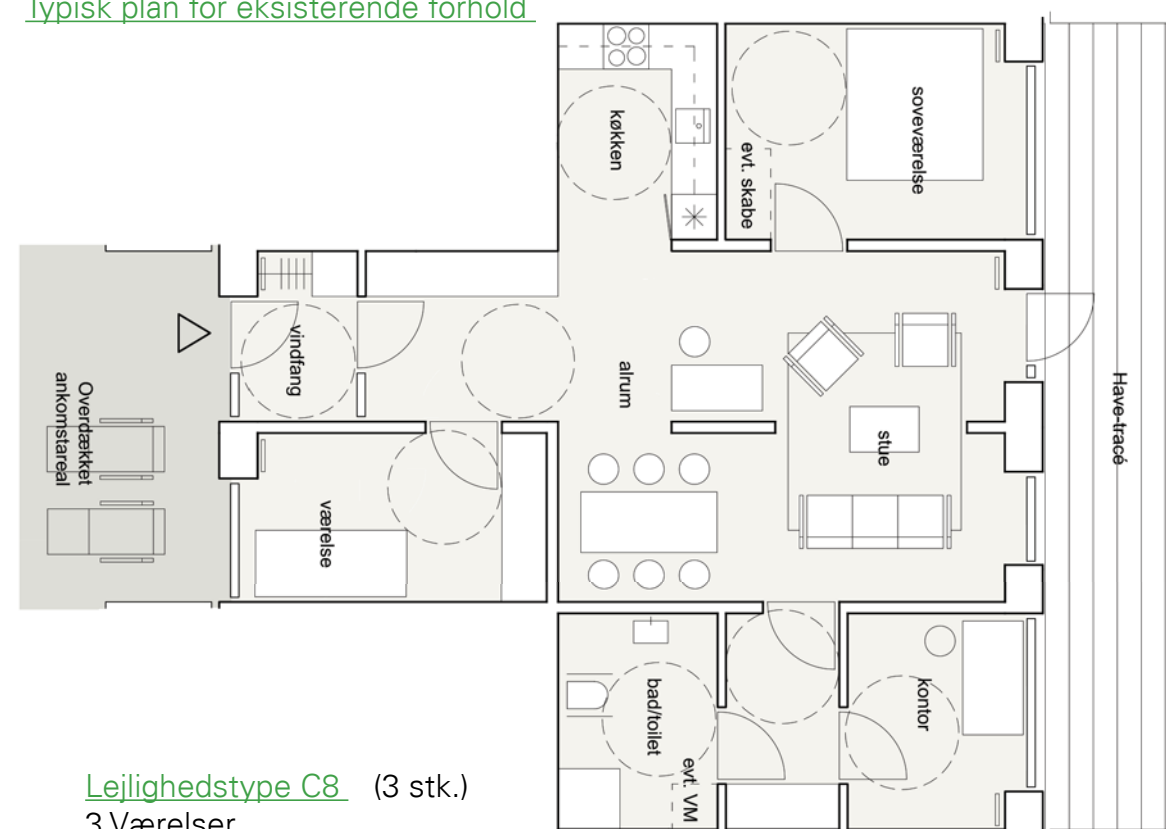


Lejlighedstype C8 (3 stk.)

3 Værelser

94 m² (heraf er 7 m² andelen af fælles adgangsveje)

Skal opfylde tilgængelighedskrav niveau C

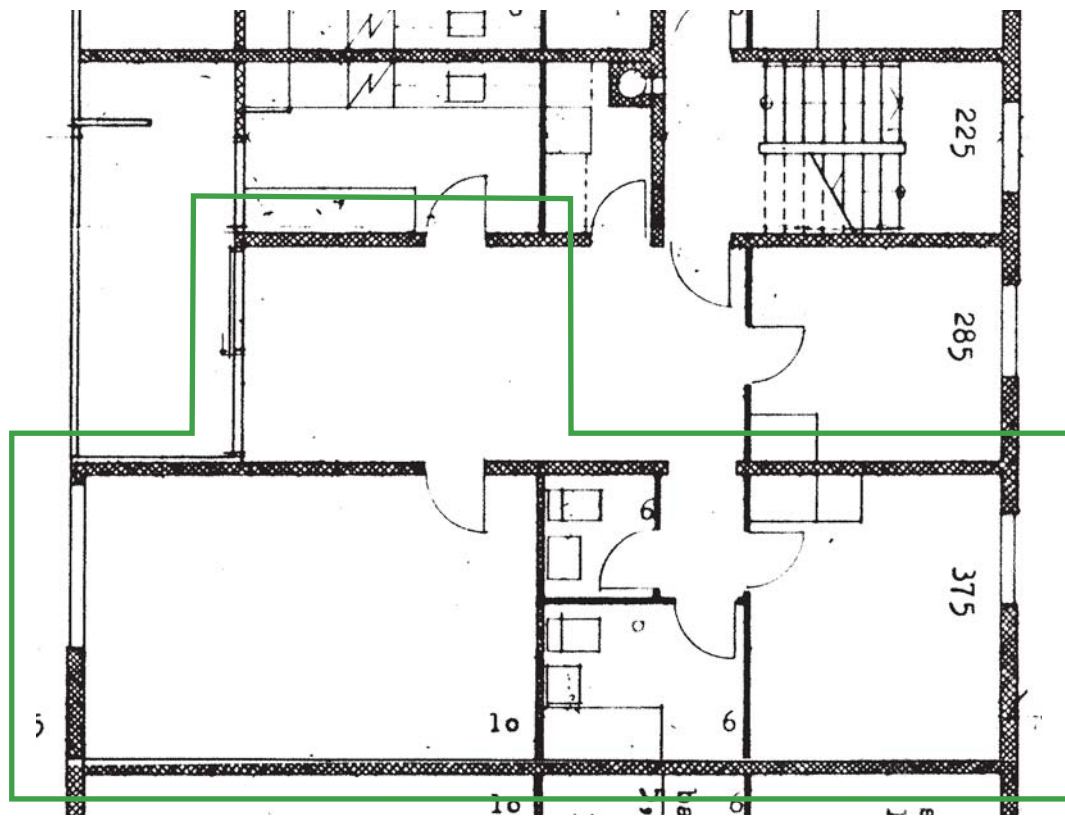

Typisk plan for eksisterende forhold



Lejlighedstype C9 (4 stk.)

1 Værelser

68 m² (heraf er 7 m² andelen af fælles adgangsveje)

Skal opfylde tilgængelighedskrav niveau C

ETAGEBLOKKENE



B04+ B11

1. SAL




OVERSIGT


1. Sal:
Type C10 2 stk.
Type C11 3 stk.
Type C12 4 stk.

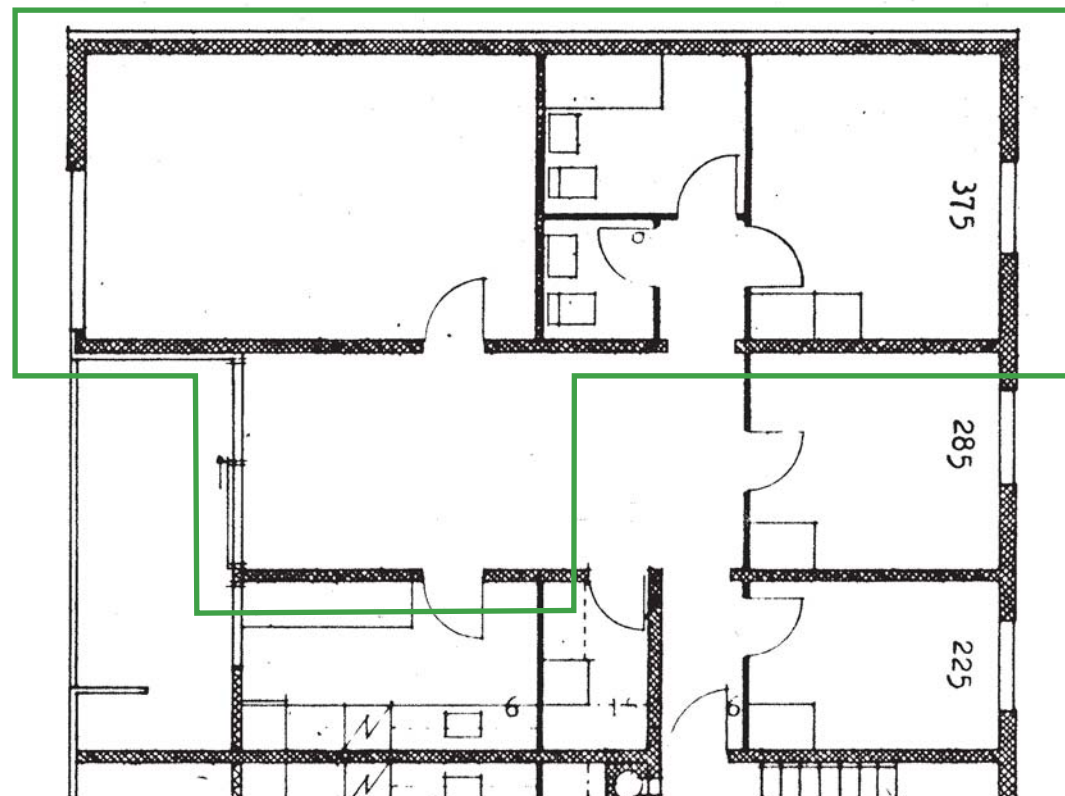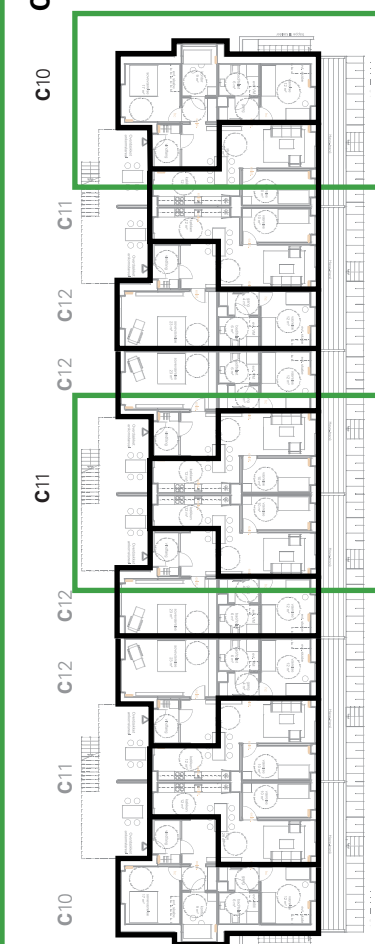

Typisk plan for eksisterende forhold

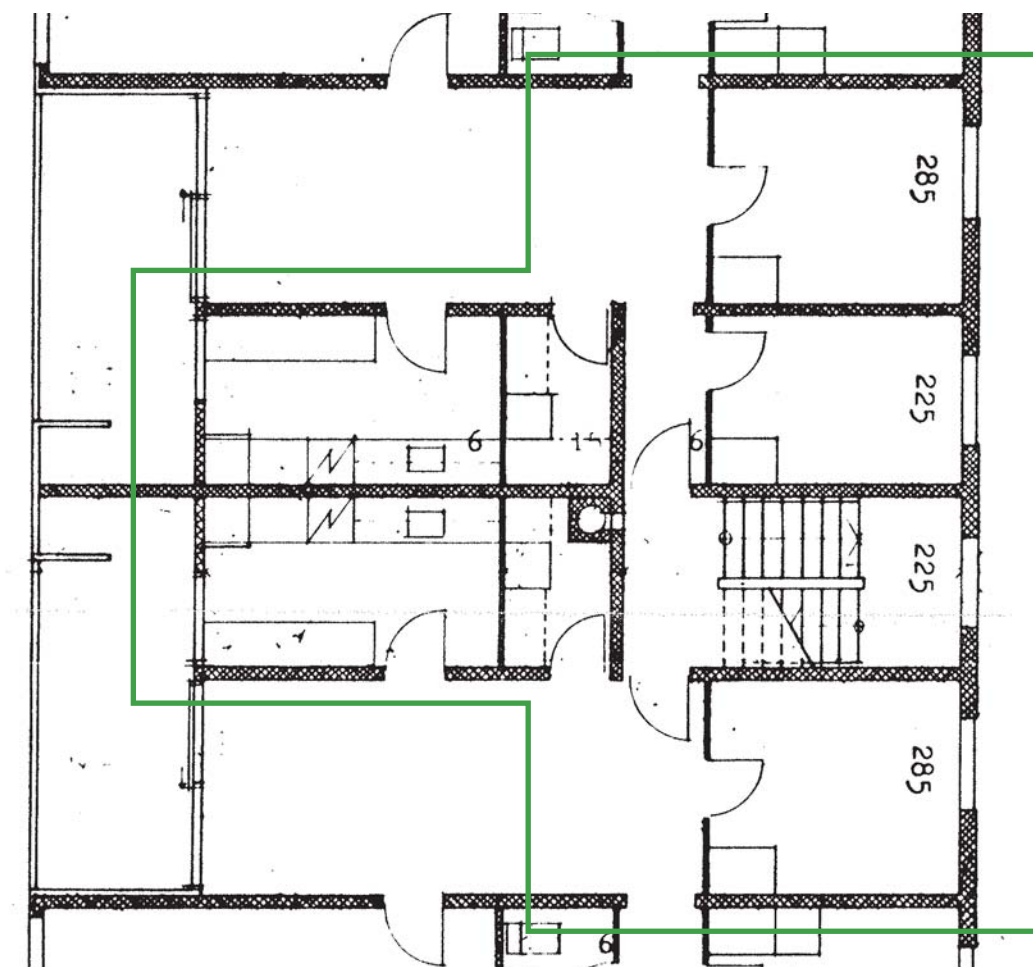

Typisk plan for eksisterende forhold

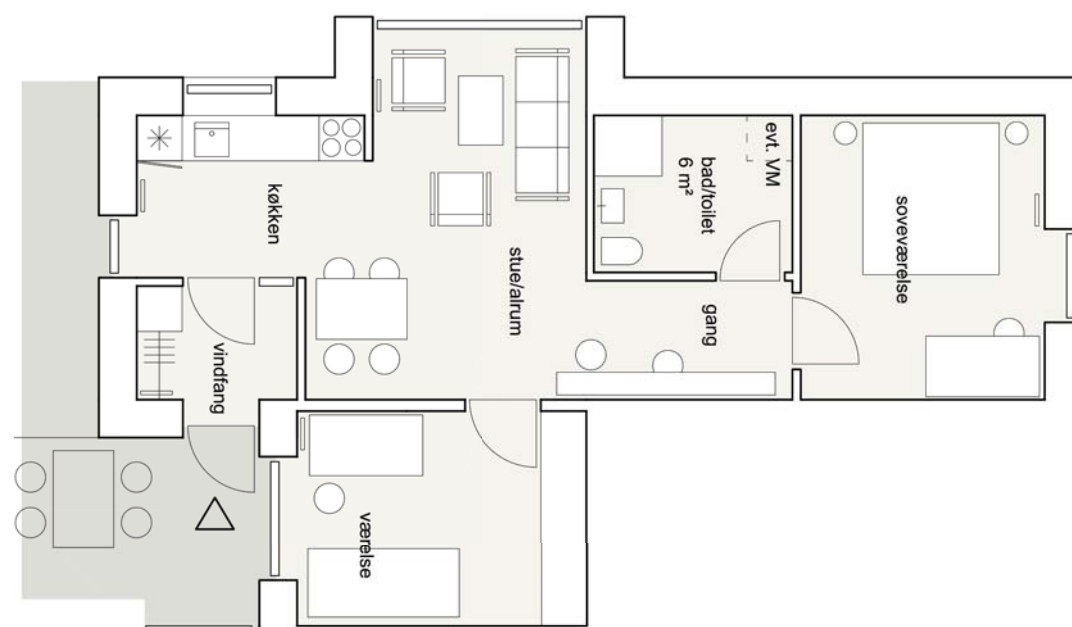

Lejlighedstype C10 (2 stk.)

2 Værelser


72 m² (heraf er 7 m² andelen af fælles adgangsveje)




Lejlighedstype C11 (3 stk.)

3 Værelser

94 m² (heraf er 7 m² andelen af fælles adgangsveje)

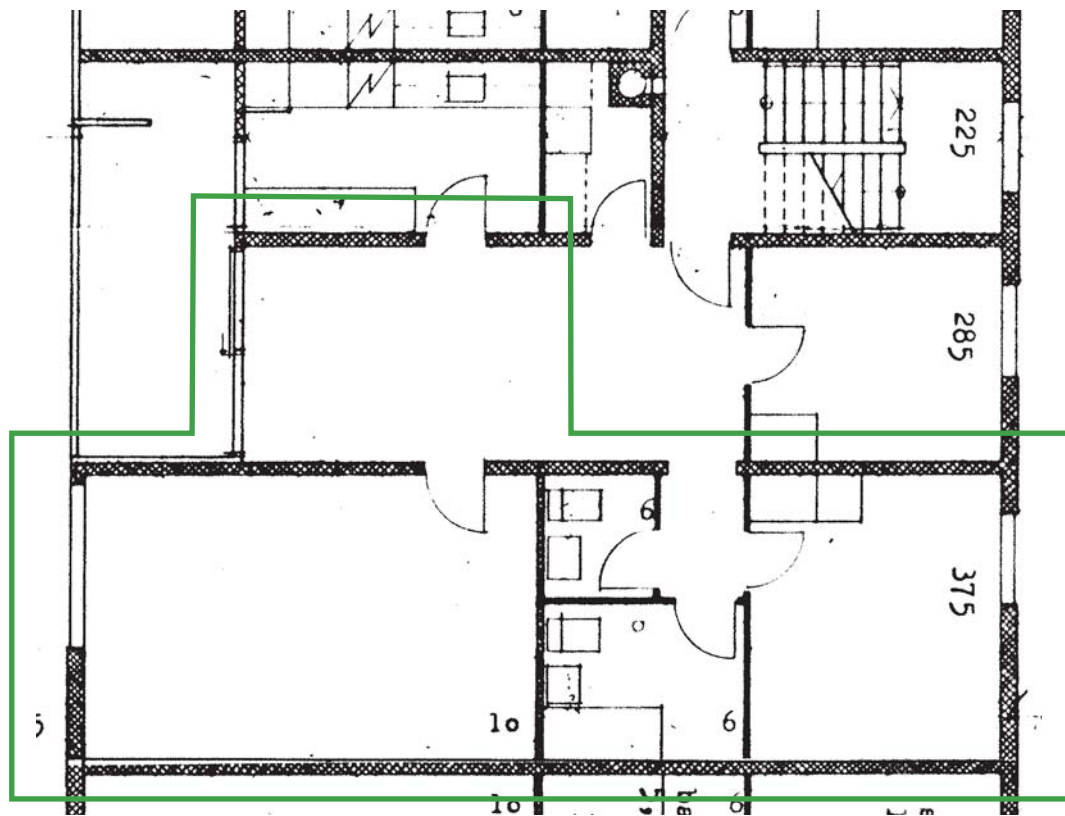

Typisk plan for eksisterende forhold

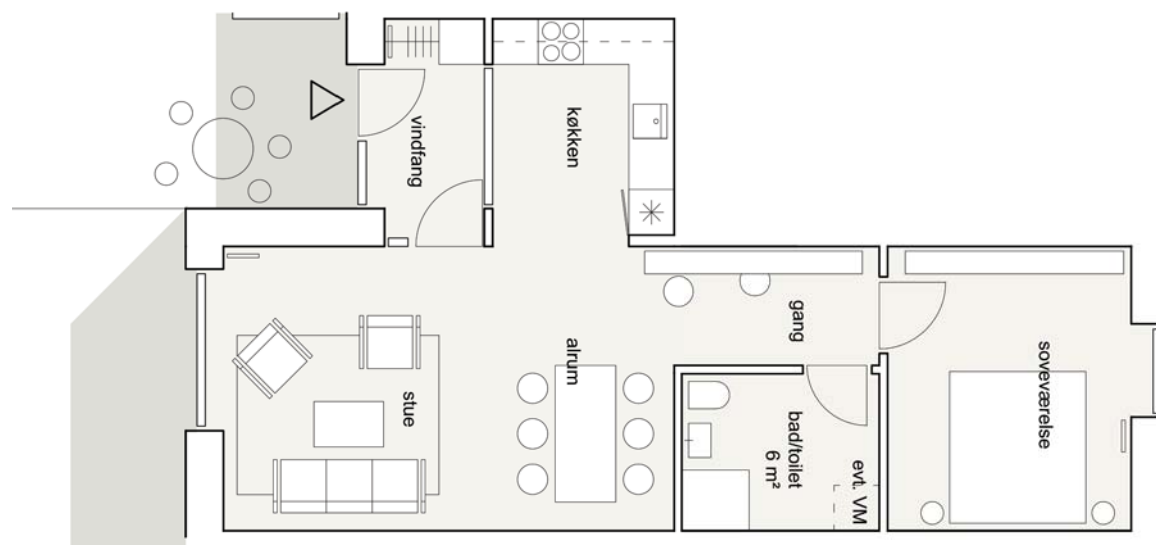

Lejlighedstype C12 (4 stk.)

1 Værelser

68 m² (heraf er 7 m² andelen af fælles adgangsveje)

ETAGEBLOKKENE

B05

STUEPLAN





OVERSIGT


C	1
C	2
C	2
C	2
C	2
C	2
C	1

Stuen:


Type **C1** 2 stk.
Type **C1** 4 stk.

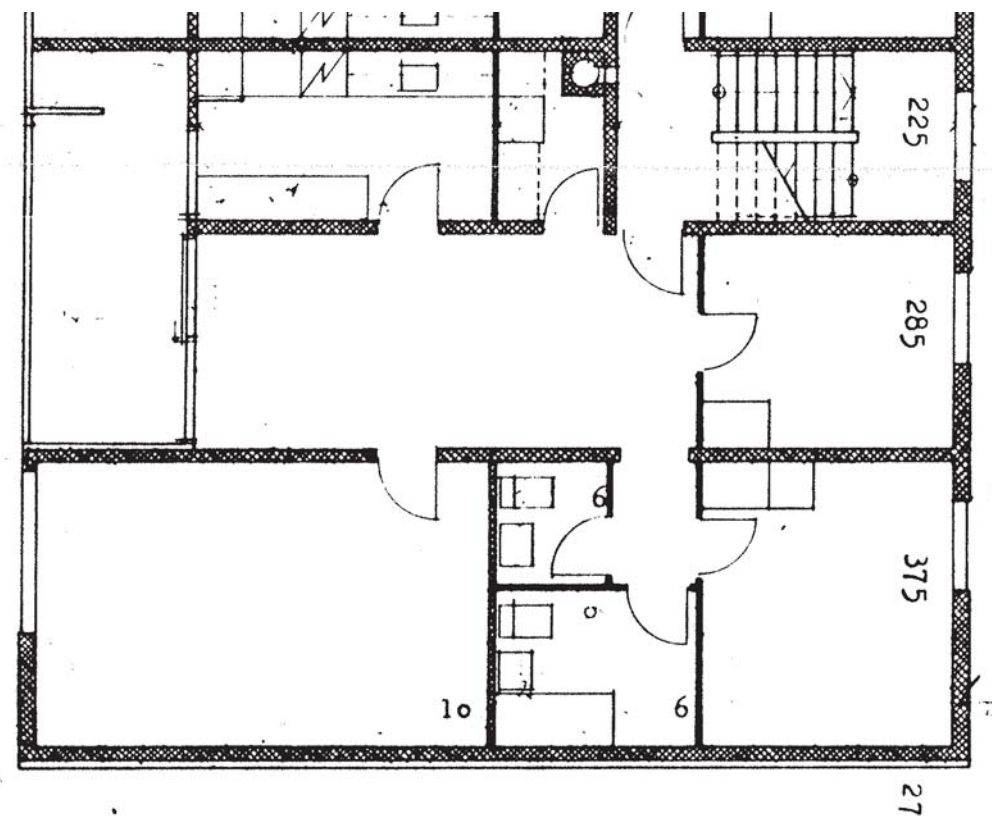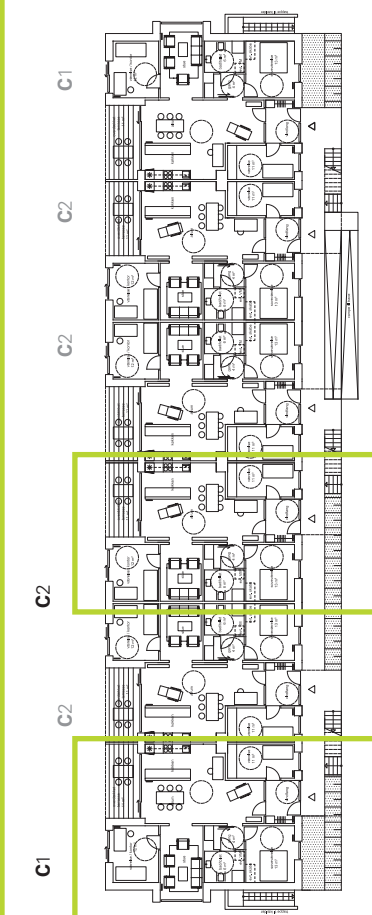

Typisk plan for eksisterende forhold

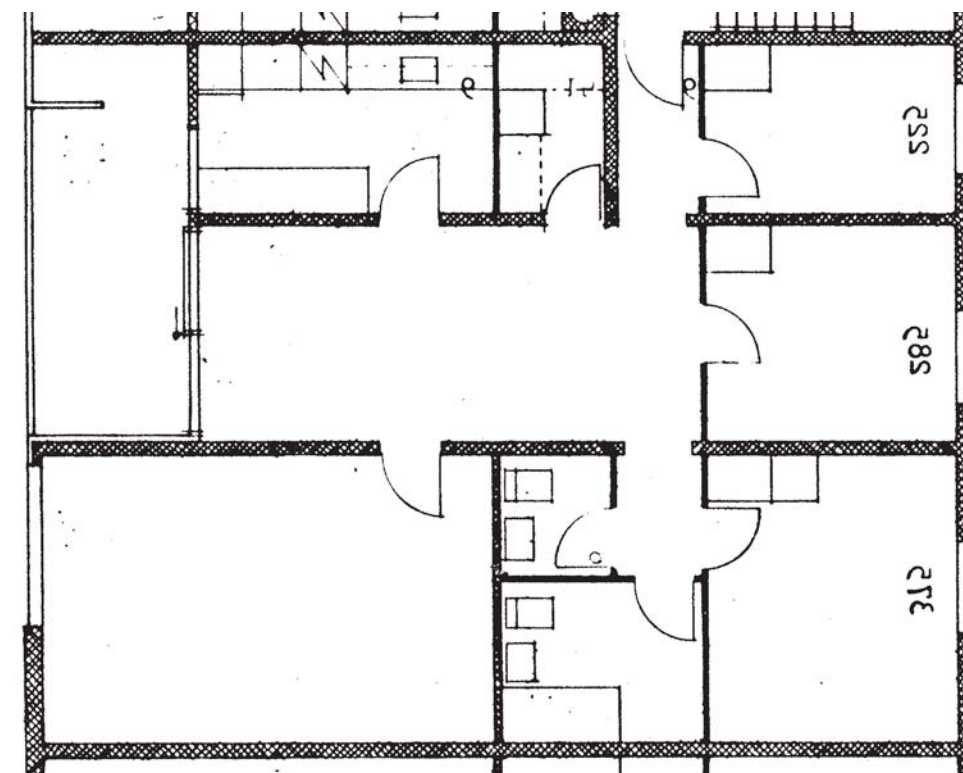


Typisk plan for eksisterende forhold

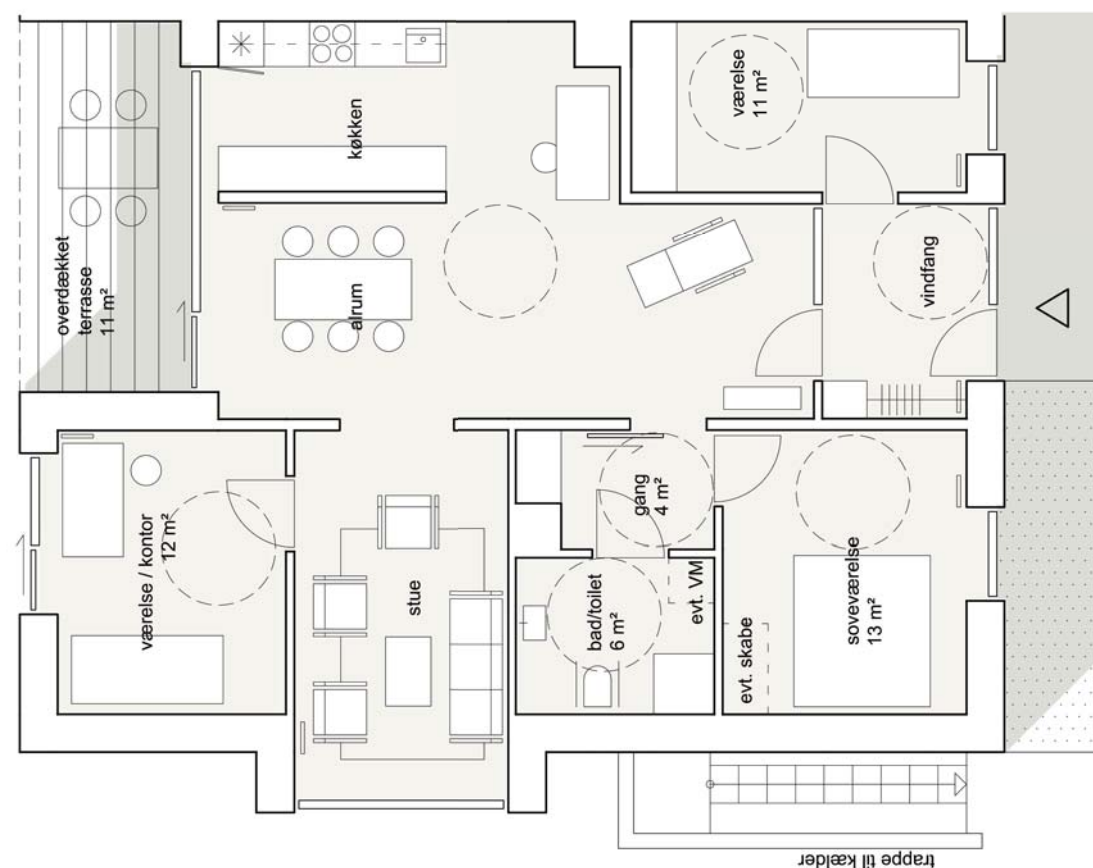

Lejlighedstype C1 (2 stk.)

3½ Værelser (+ overdækket terrasse på 11 m²)
114,5 m² (heraf er 5,5 m² andelen af fælles adgangsveje)

Skal opfylde tilgængelighedskrav niveau C

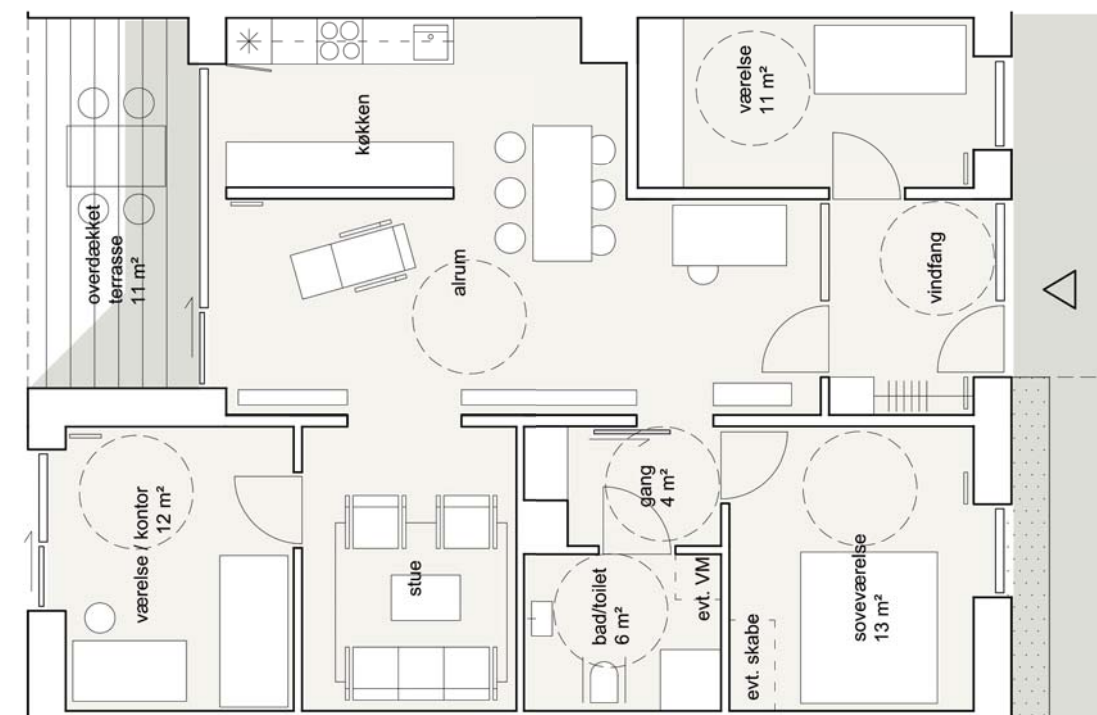

Lejlighedstype C2 (4 stk.)

3½ Værelser (+ overdækket terrasse på 11 m²)
109,5 m² (heraf er 5,5 m² andelen af fælles adgangsveje)

Skal opfylde tilgængelighedskrav niveau C

ETAGEBLOKKENE

B05

1.SAL



C 3
C 4
C 4
C 4
C 4
C 3

OVERSIGT



1.SAL:

Type C3


2 stk.

Type C4


4 stk.

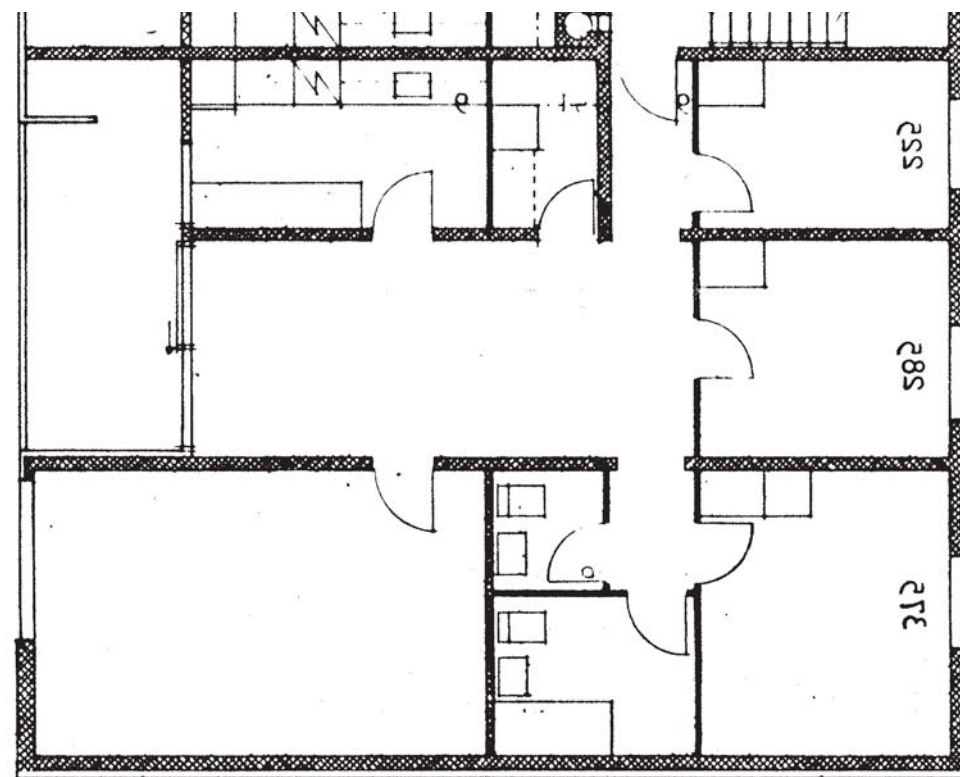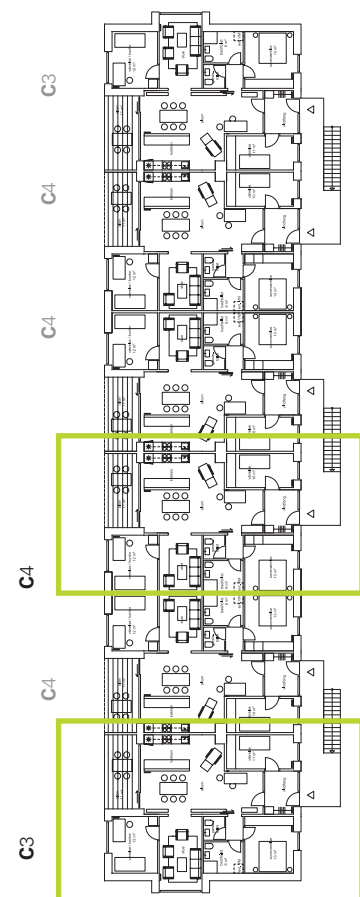

Typisk plan for eksisterende forhold

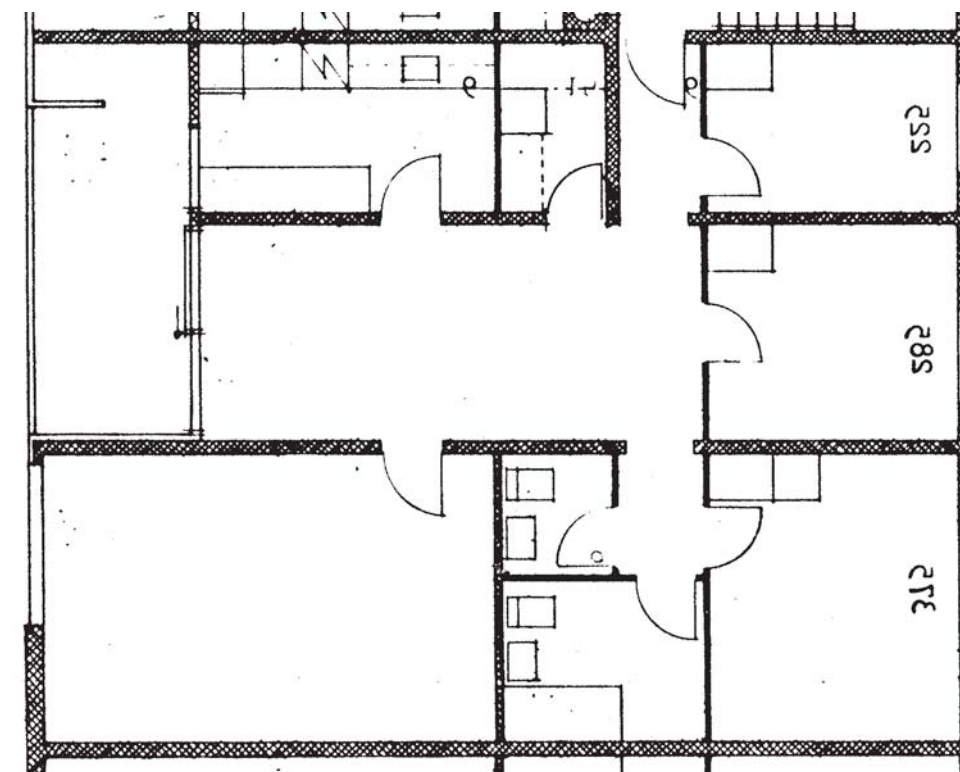


Typisk plan for eksisterende forhold

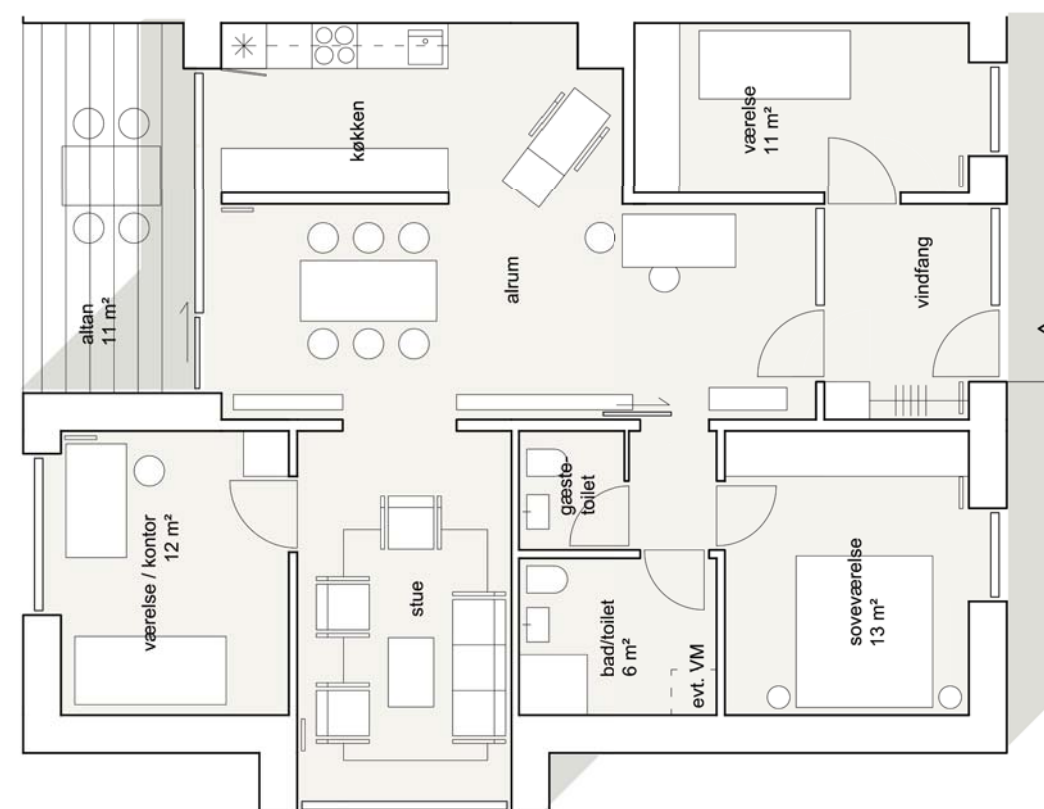

Lejlighedstype C3 (2 stk.)

3½ Værelser (+ altan på 11 m²)

114,5 m² (heraf er 5,5 m² andelen af fælles adgangsveje)

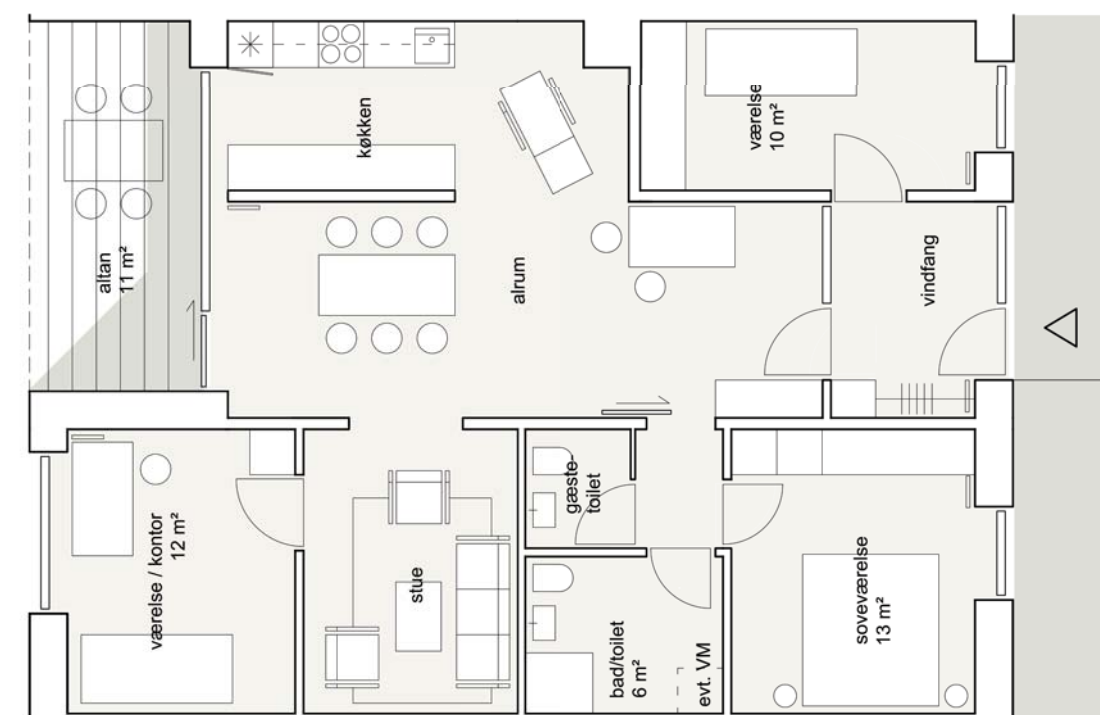

Lejlighedstype C4 (4 stk.)

3½ Værelser (+ altan på 11 m²)

109,5 m² (heraf er 5,5 m² andelen af fælles adgangsveje)

ETAGEBLOKKENE

B06

STUEPLAN




OVERSIGT




Stuen:


- Type C5 1 stk.
- Type C2 1 stk.
- Type C1 1 stk.

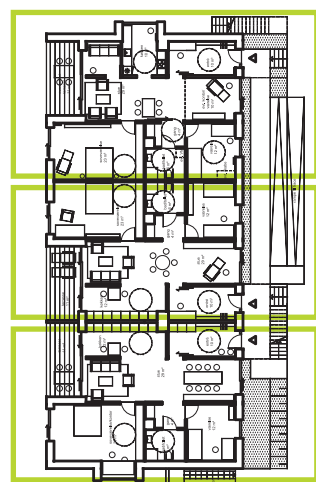


C5
C2
C1

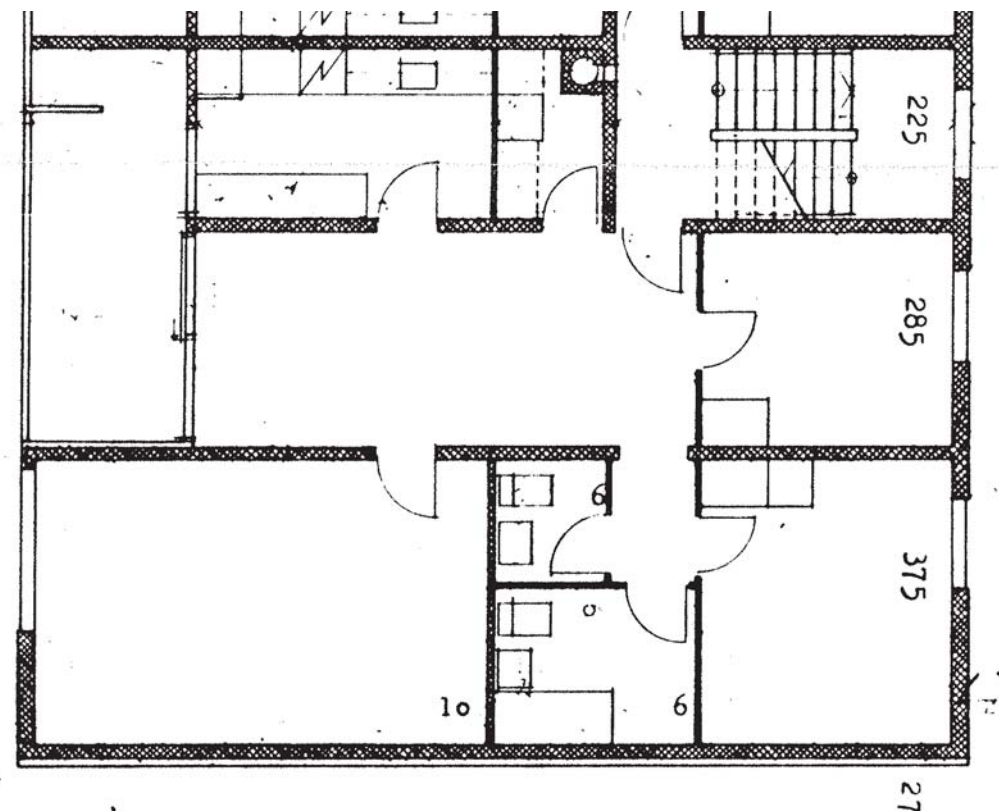

Typisk plan for eksisterende forhold

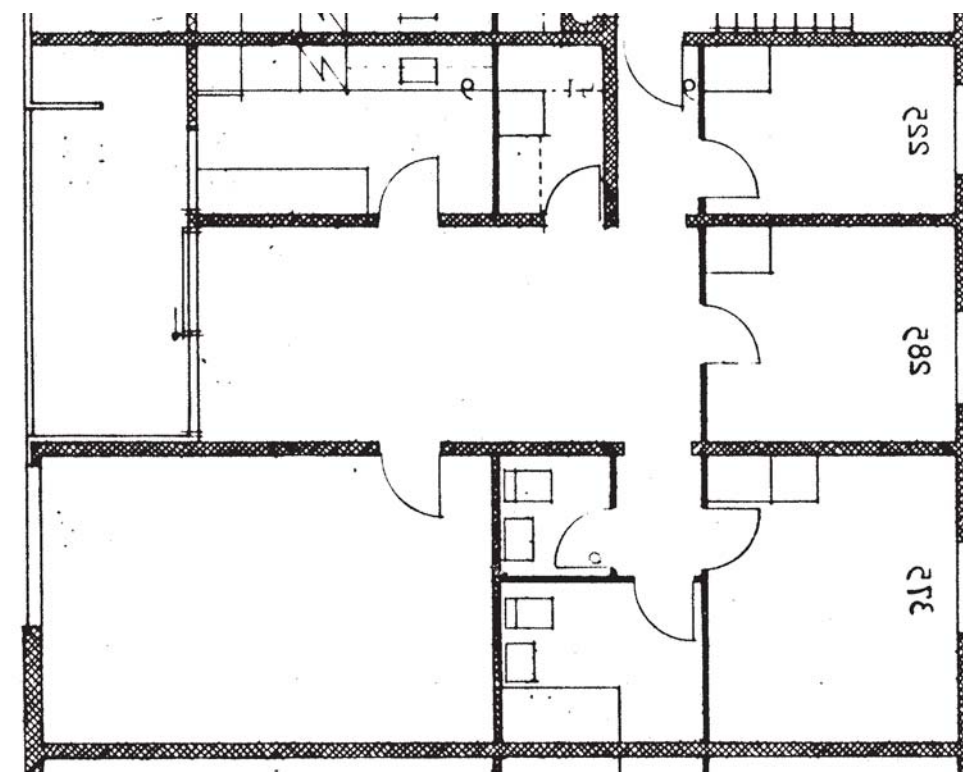

Typisk plan for eksisterende forhold

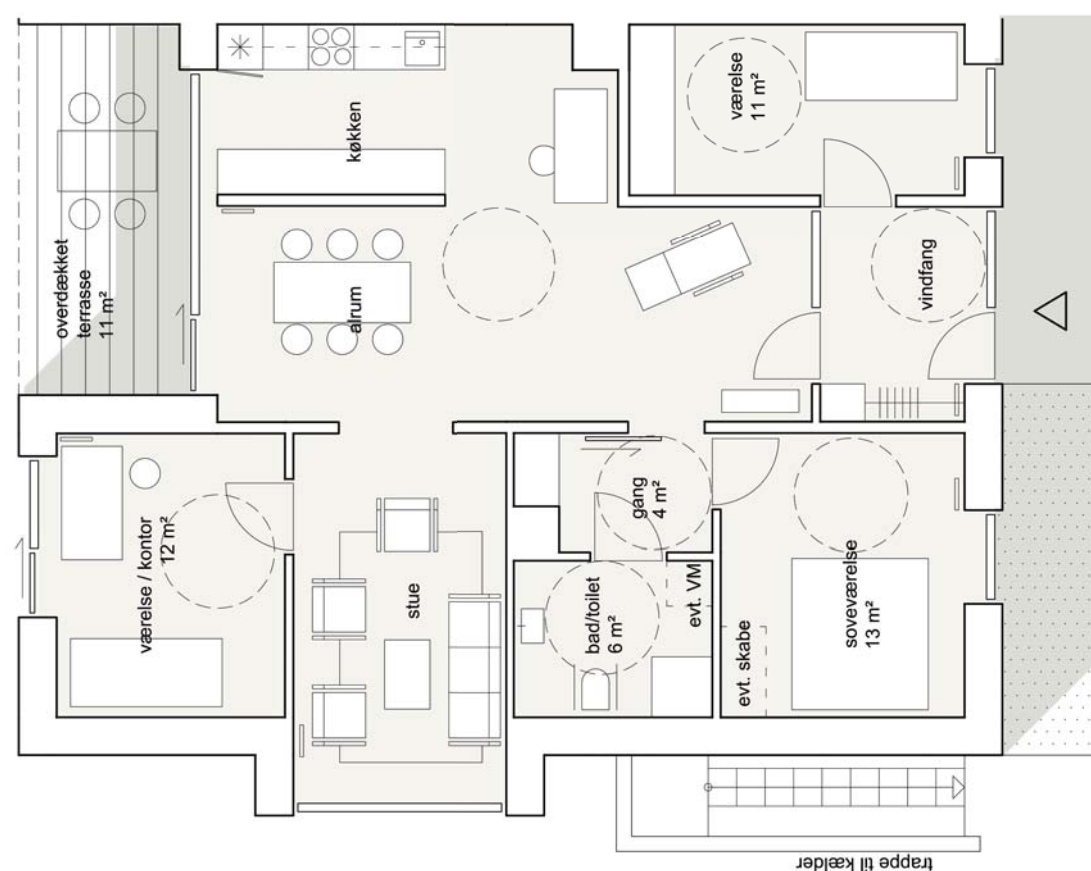


Lejlighedstype C1 (1 stk.)

3½ Værelser (+ overdækket terrasse på 11 m²)

114,5 m² (heraf er 5,5 m² andelen af fælles adgangsveje)

Skal opfylde tilgængelighedskrav niveau C

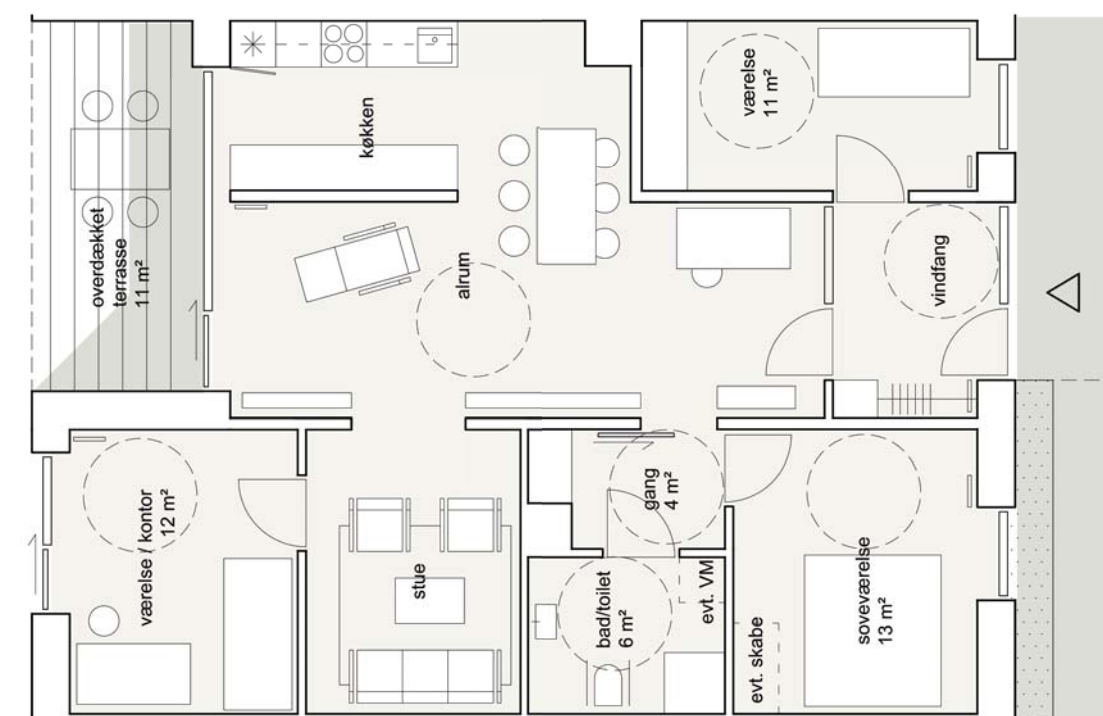


Lejlighedstype C2 (1 stk.)

3½ Værelser (+ overdækket terrasse på 11 m²)

109,5 m² (heraf er 5,5 m² andelen af fælles adgangsveje)

Skal opfylde tilgængelighedskrav niveau C

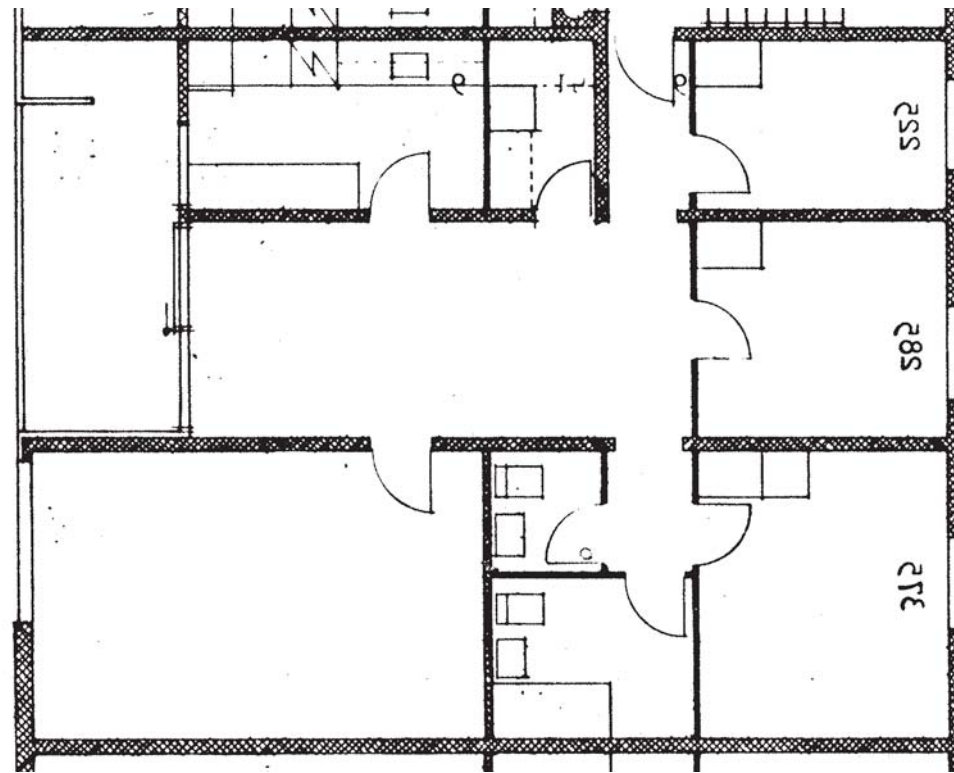

Typisk plan for eksisterende forhold



Lejlighedstype C5 (1 stk.)

3½ Værelser (+ overdækket terrasse på 11 m²)

115 m² (heraf er 6 m² andelen af fælles adgangsveje)

Skal opfylde tilgængelighedskrav niveau C

ETAGEBLOKKENE

B06

1. SAL





OVERSIGT




1.SAL:


Type **C6** 1 stk.
Type **C3** 1 stk.
Type **C4** 1 stk.

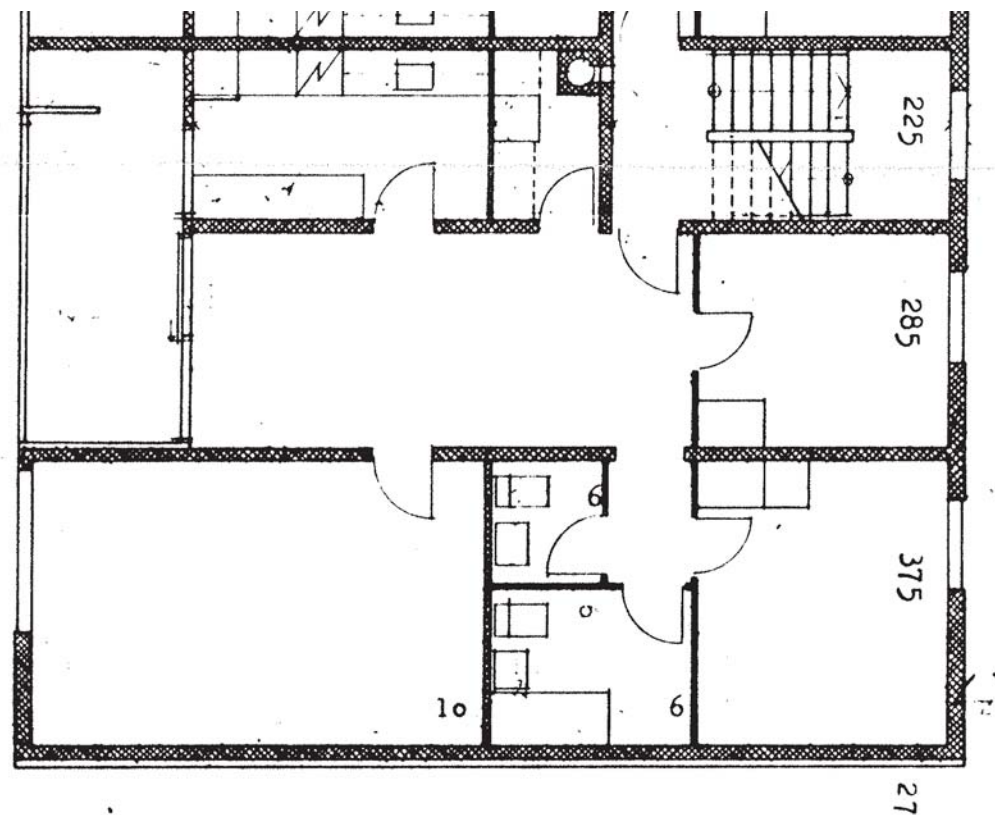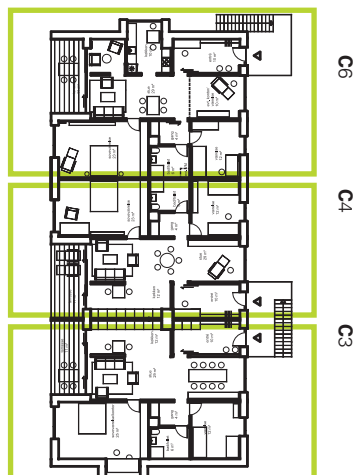

Typisk plan for eksisterende forhold

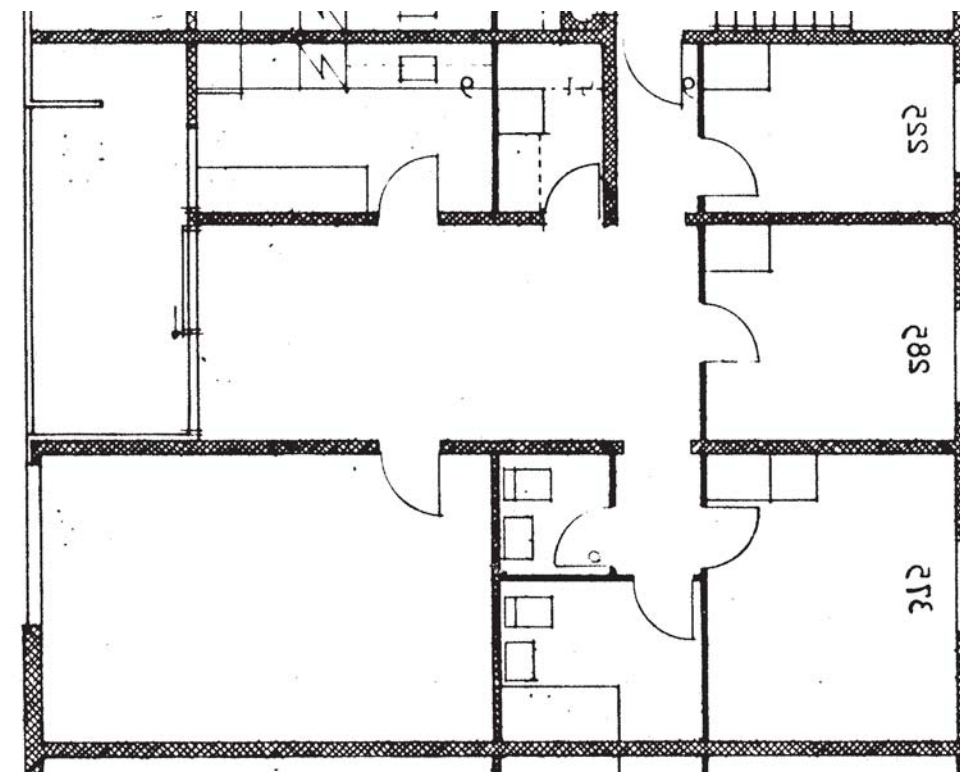


Typisk plan for eksisterende forhold

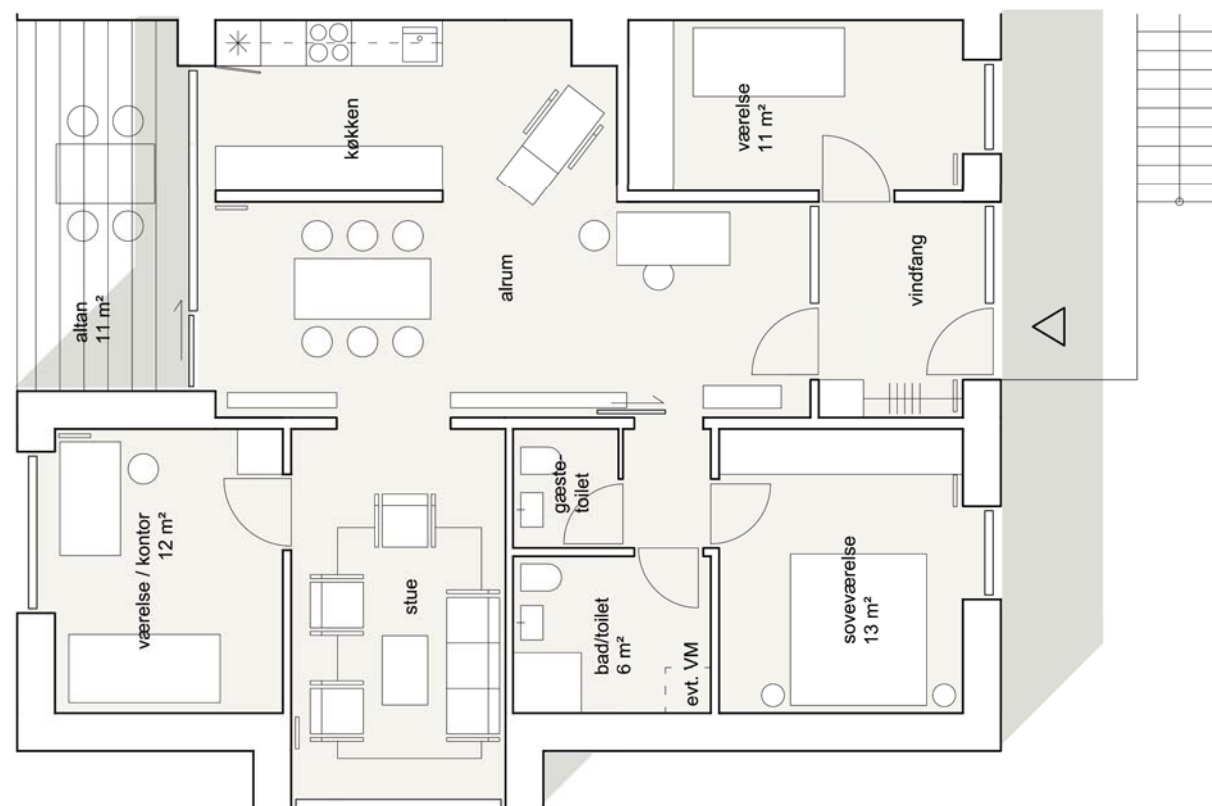

Lejlighedstype C3 (1stk.)

3½ Værelser (+ altan på 11 m²)


114,5 m² (heraf er 5,5 m² andelen af fælles adgangsveje)

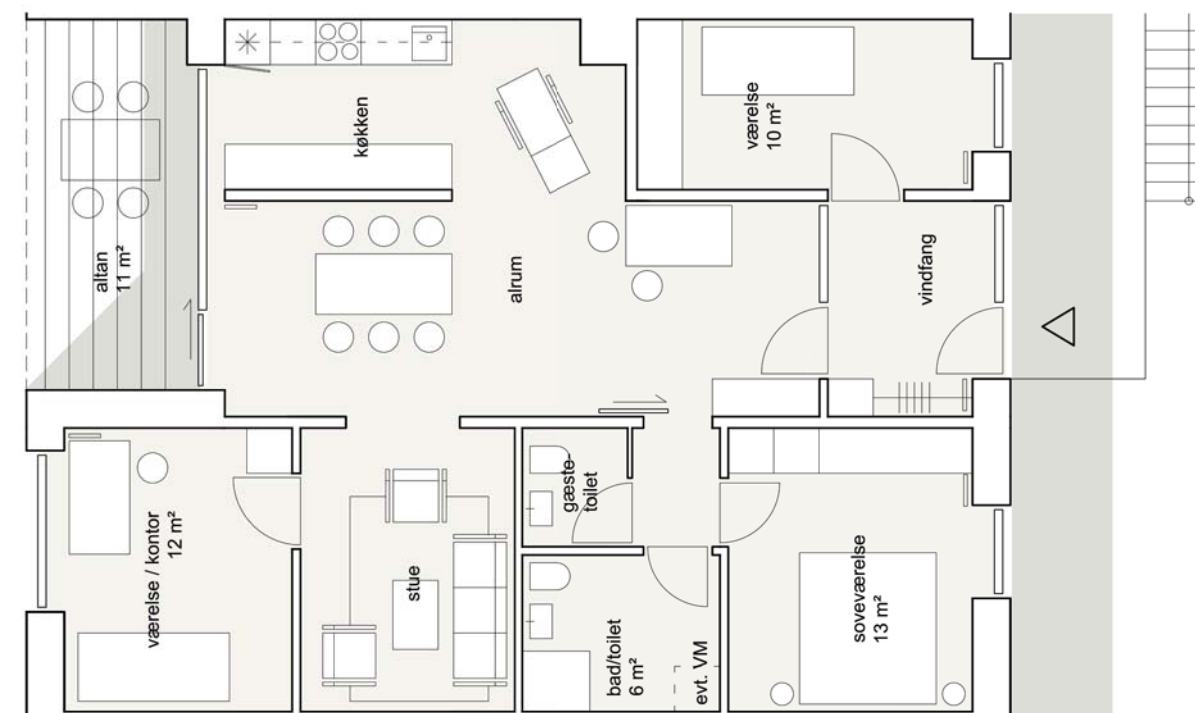


Lejlighedstype C4 (1stk.)

3½ Værelser (+ altan på 11 m²)

109,5 m² (heraf er 5,5 m² andelen af fælles adgangsveje)

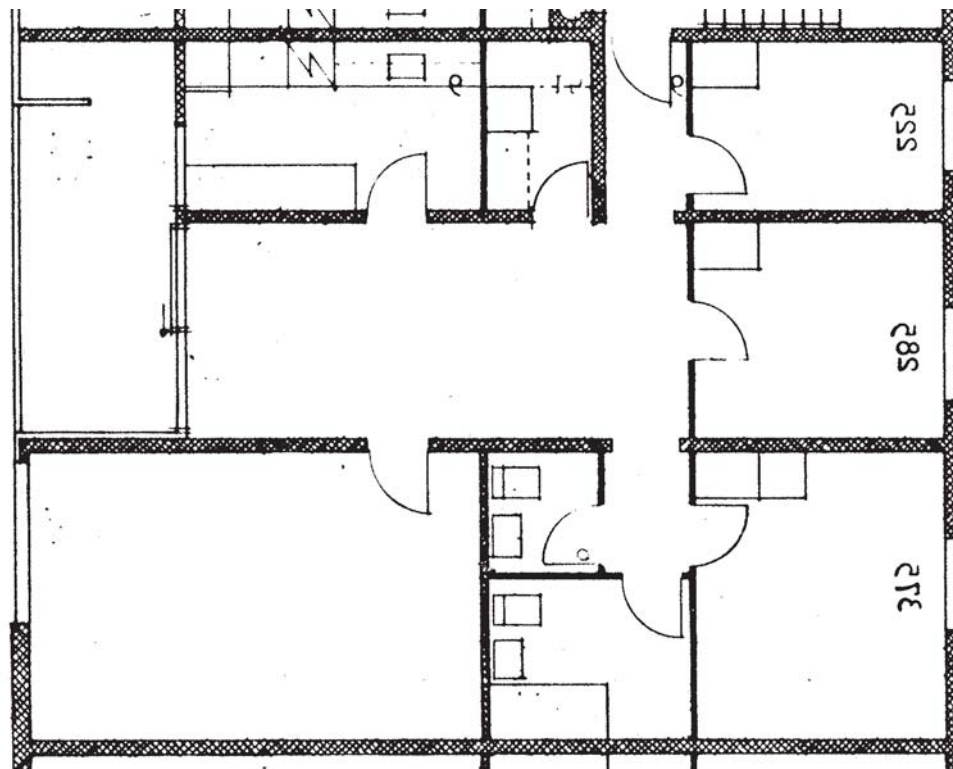

Typisk plan for eksisterende forhold

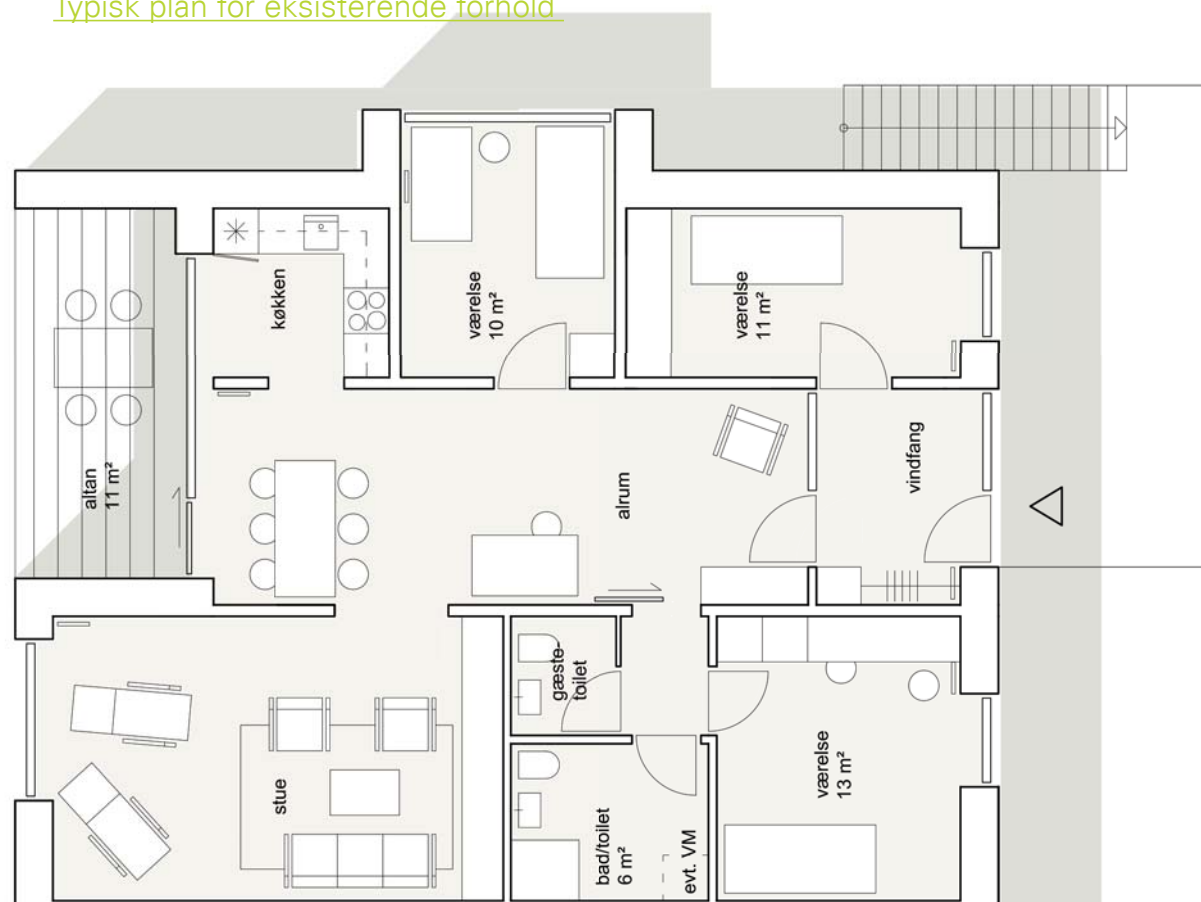

Lejlighedstype C6 (1 stk.)

3½ Værelser (+ altan på 11 m²)

115 m² (heraf er 6 m² andelen af fælles adgangsveje)

ETAGEBLOKKENE

B07+ B08+ B09+ B17+ B18+
B19+ B20



STUEPLAN




OVERSIGT

C	1
C	2
C	2
C	1


Stuen:
Type **C1** 2 stk.
Type **C2** 2 stk.

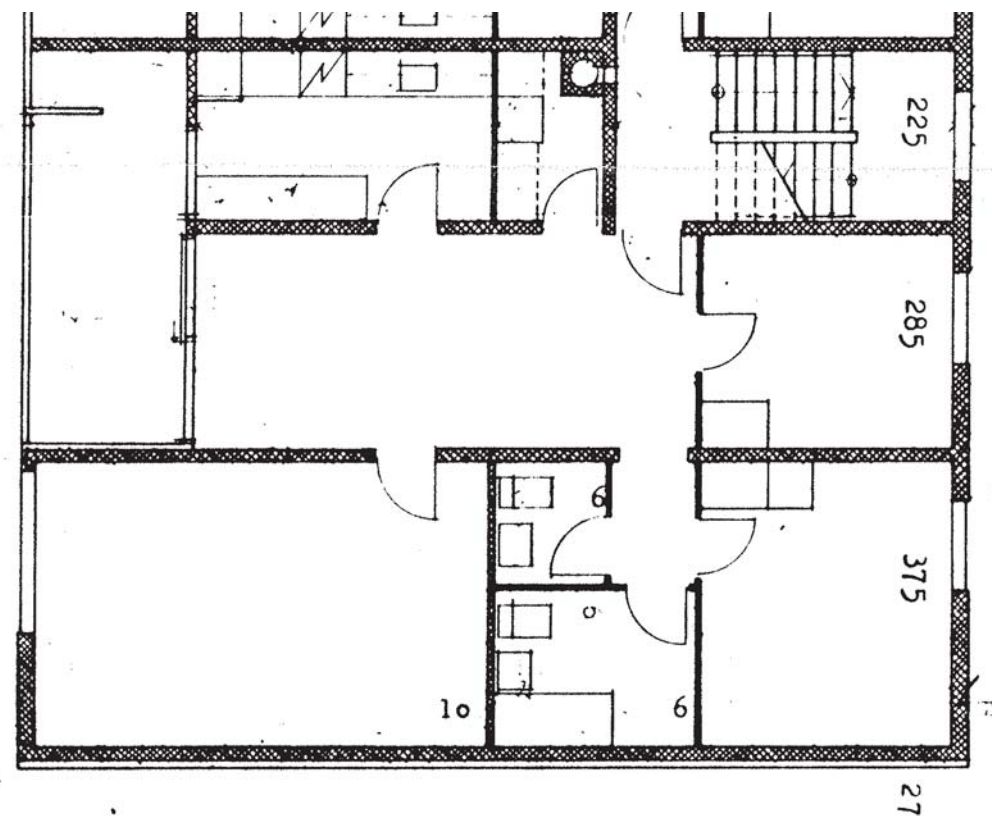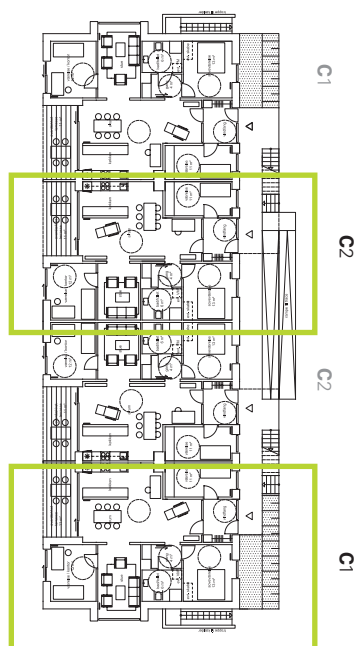

Typisk plan for eksisterende forhold

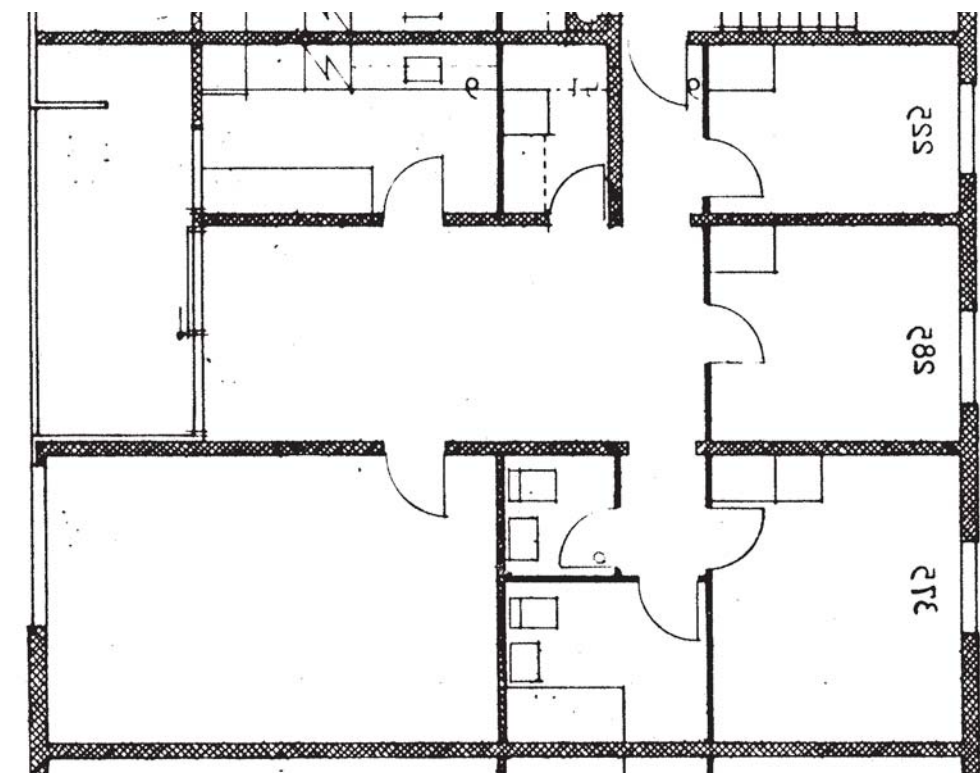


Typisk plan for eksisterende forhold

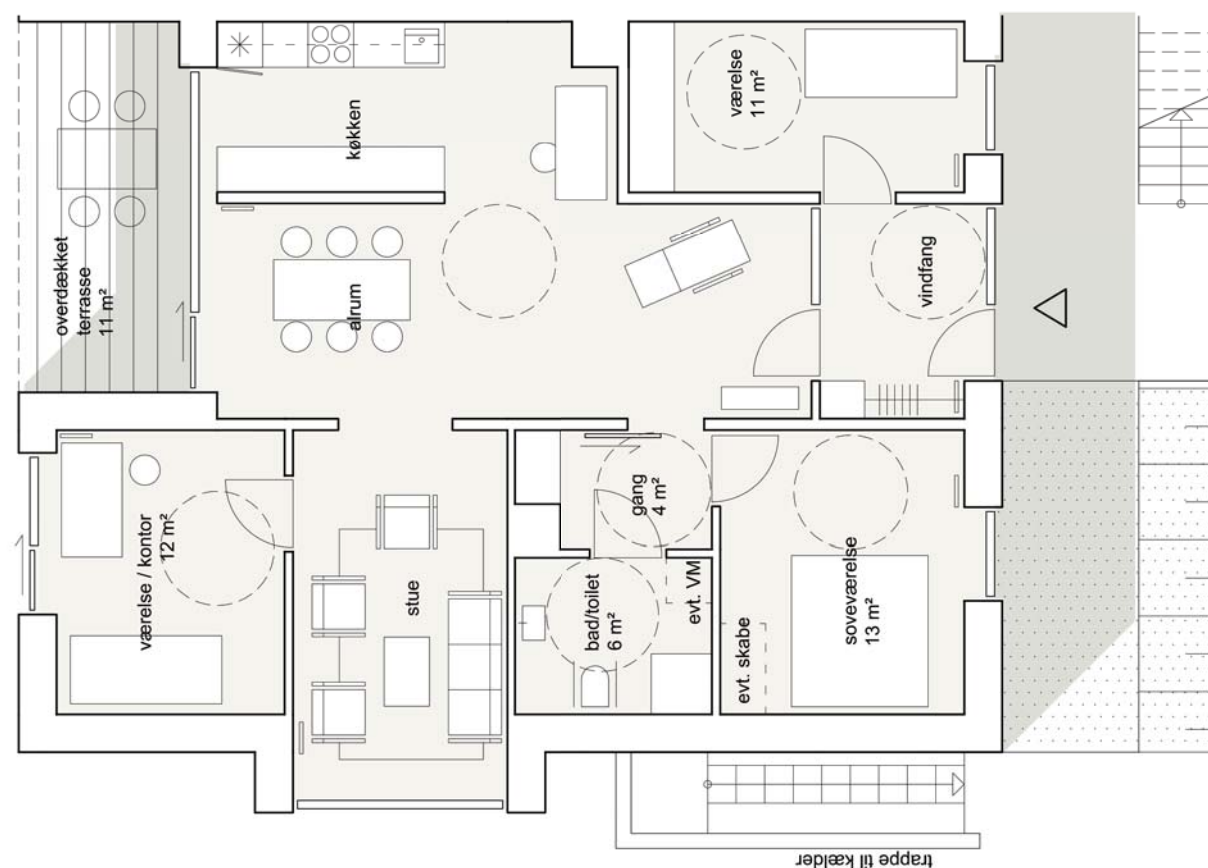

Lejlighedstype C1 (2 stk.)

3½ Værelser (+ overdækket terrasse på 11 m²)
114,5 m² (heraf er 5,5 m² andelen af fælles adgangsveje)

Skal opfylde tilgængelighedskrav niveau C

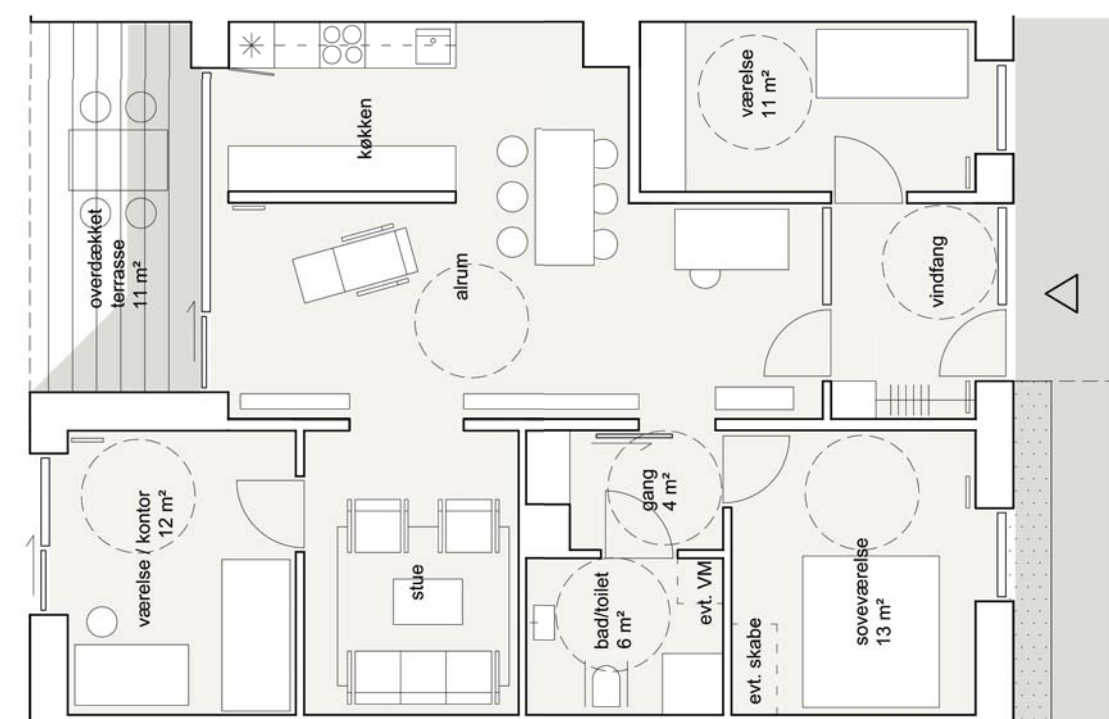

Lejlighedstype C2 (2 stk.)

3½ Værelser (+ overdækket terrasse på 11 m²)
109,5 m² (heraf er 5,5 m² andelen af fælles adgangsveje)

Skal opfylde tilgængelighedskrav niveau C

ETAGEBLOKKENE



B07+ B08+ B09+ B17 +B18+
B19+ B20

1.SAL




OVERSIGT


1.SAL:
Type C3 2 stk.
Type C4 2 stk.

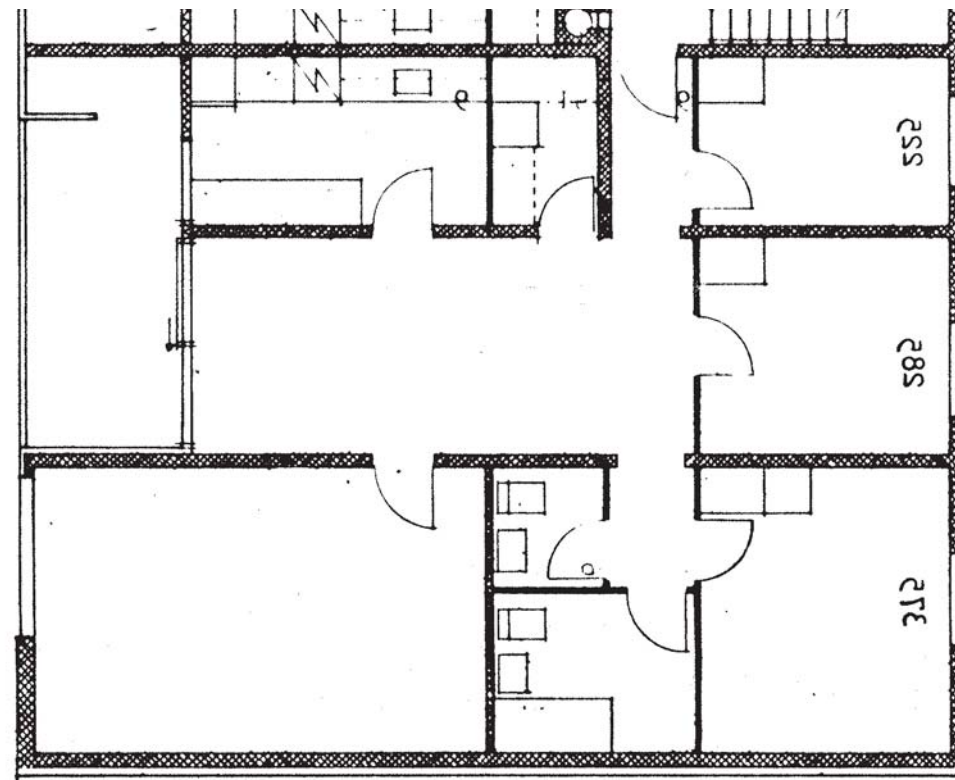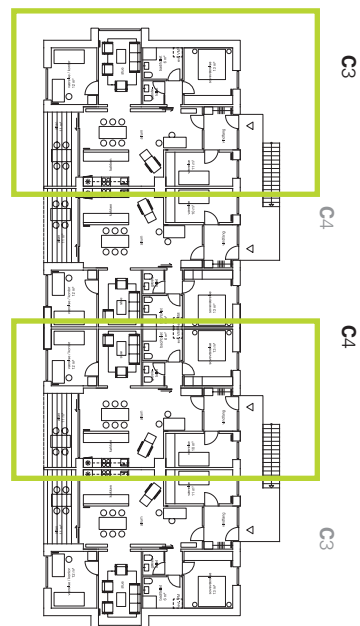

Typisk plan for eksisterende forhold

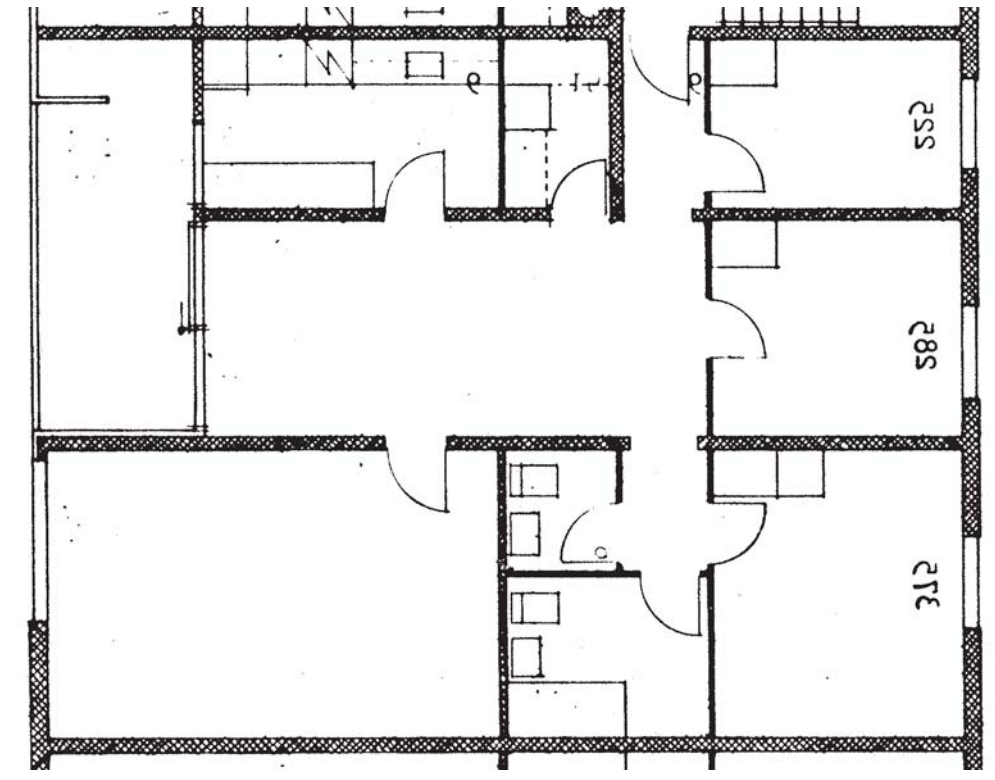


Typisk plan for eksisterende forhold

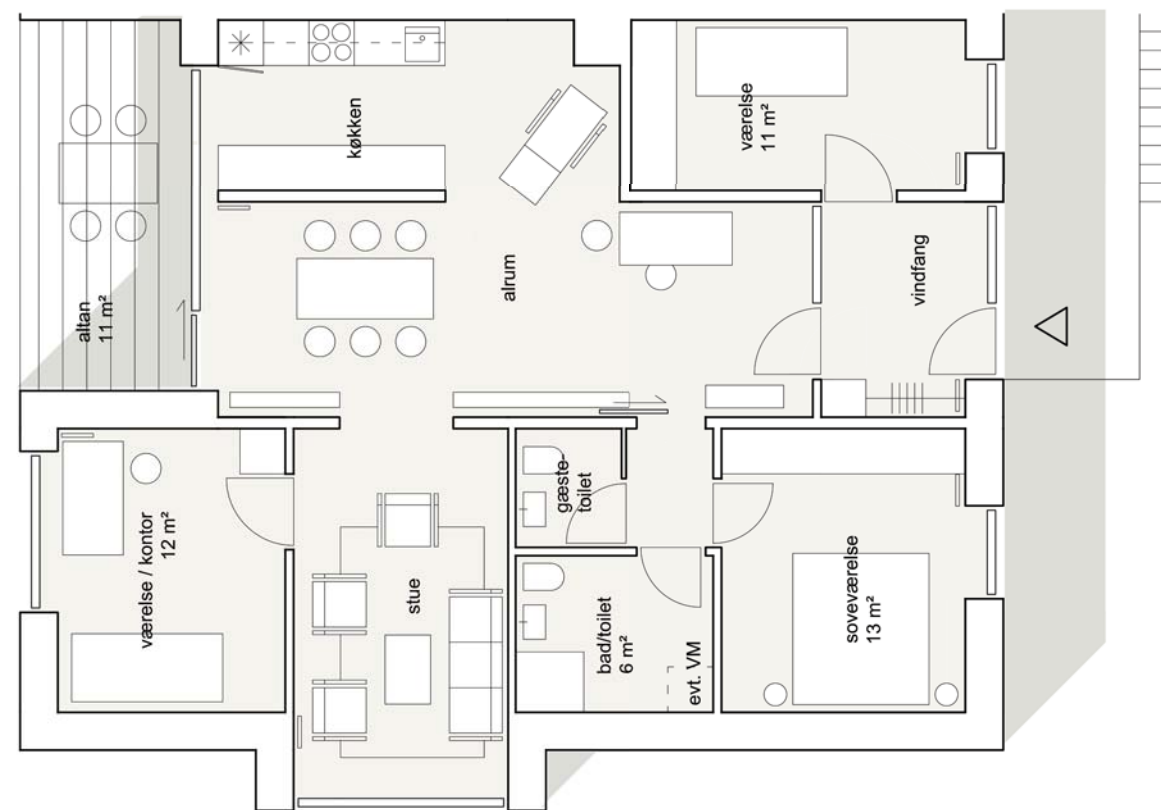

Lejlighedstype C3 (2 stk.)

3½ Værelser (+ altan på 11 m²)

114,5 m² (heraf er 5,5 m² andelen af fælles adgangsveje)

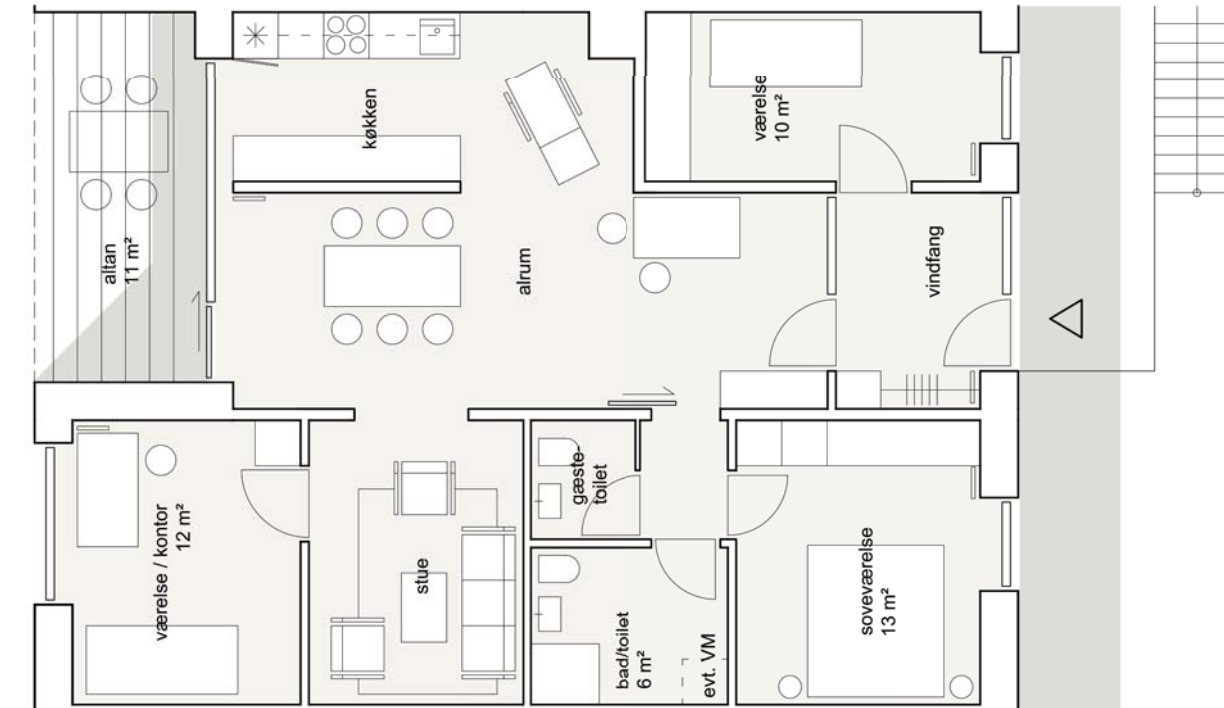

Lejlighedstype C4 (2 stk.)

3½ Værelser (+ altan på 11 m²)

109,5 m² (heraf er 5,5 m² andelen af fælles adgangsveje)

ETAGEBLOKKE
s.4 - 27




Eksisterende forhold
se s. **33 - 40**

GÅRDHUSE
s.30 - 32




Eksisterende forhold
se s. **41**

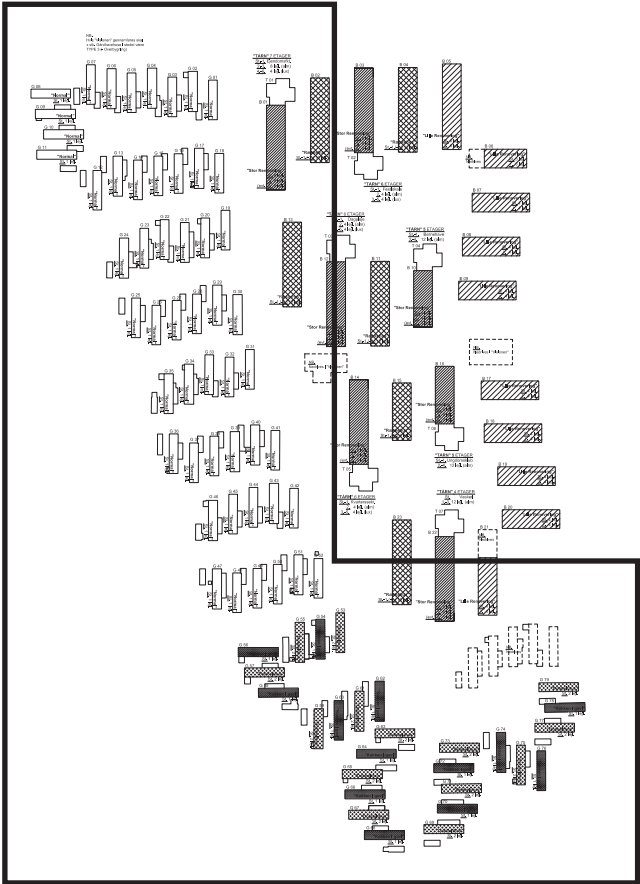

Bygningstyper	Lejlighedstyper		
Gårdhus Standard Renovering		N	44 stk
Gårdhus Dobbelthus		P1 P2	9 stk 9 stk
Gårdhus Stor Renovering		Q	26 stk

(heraf 9 stk Tilgængeligheds-venlig)
(heraf 9 stk Tilgængeligheds-venlig)

(samlet er 18 lejligheder i gårdhusene
Tilgængeligheds-venlige)

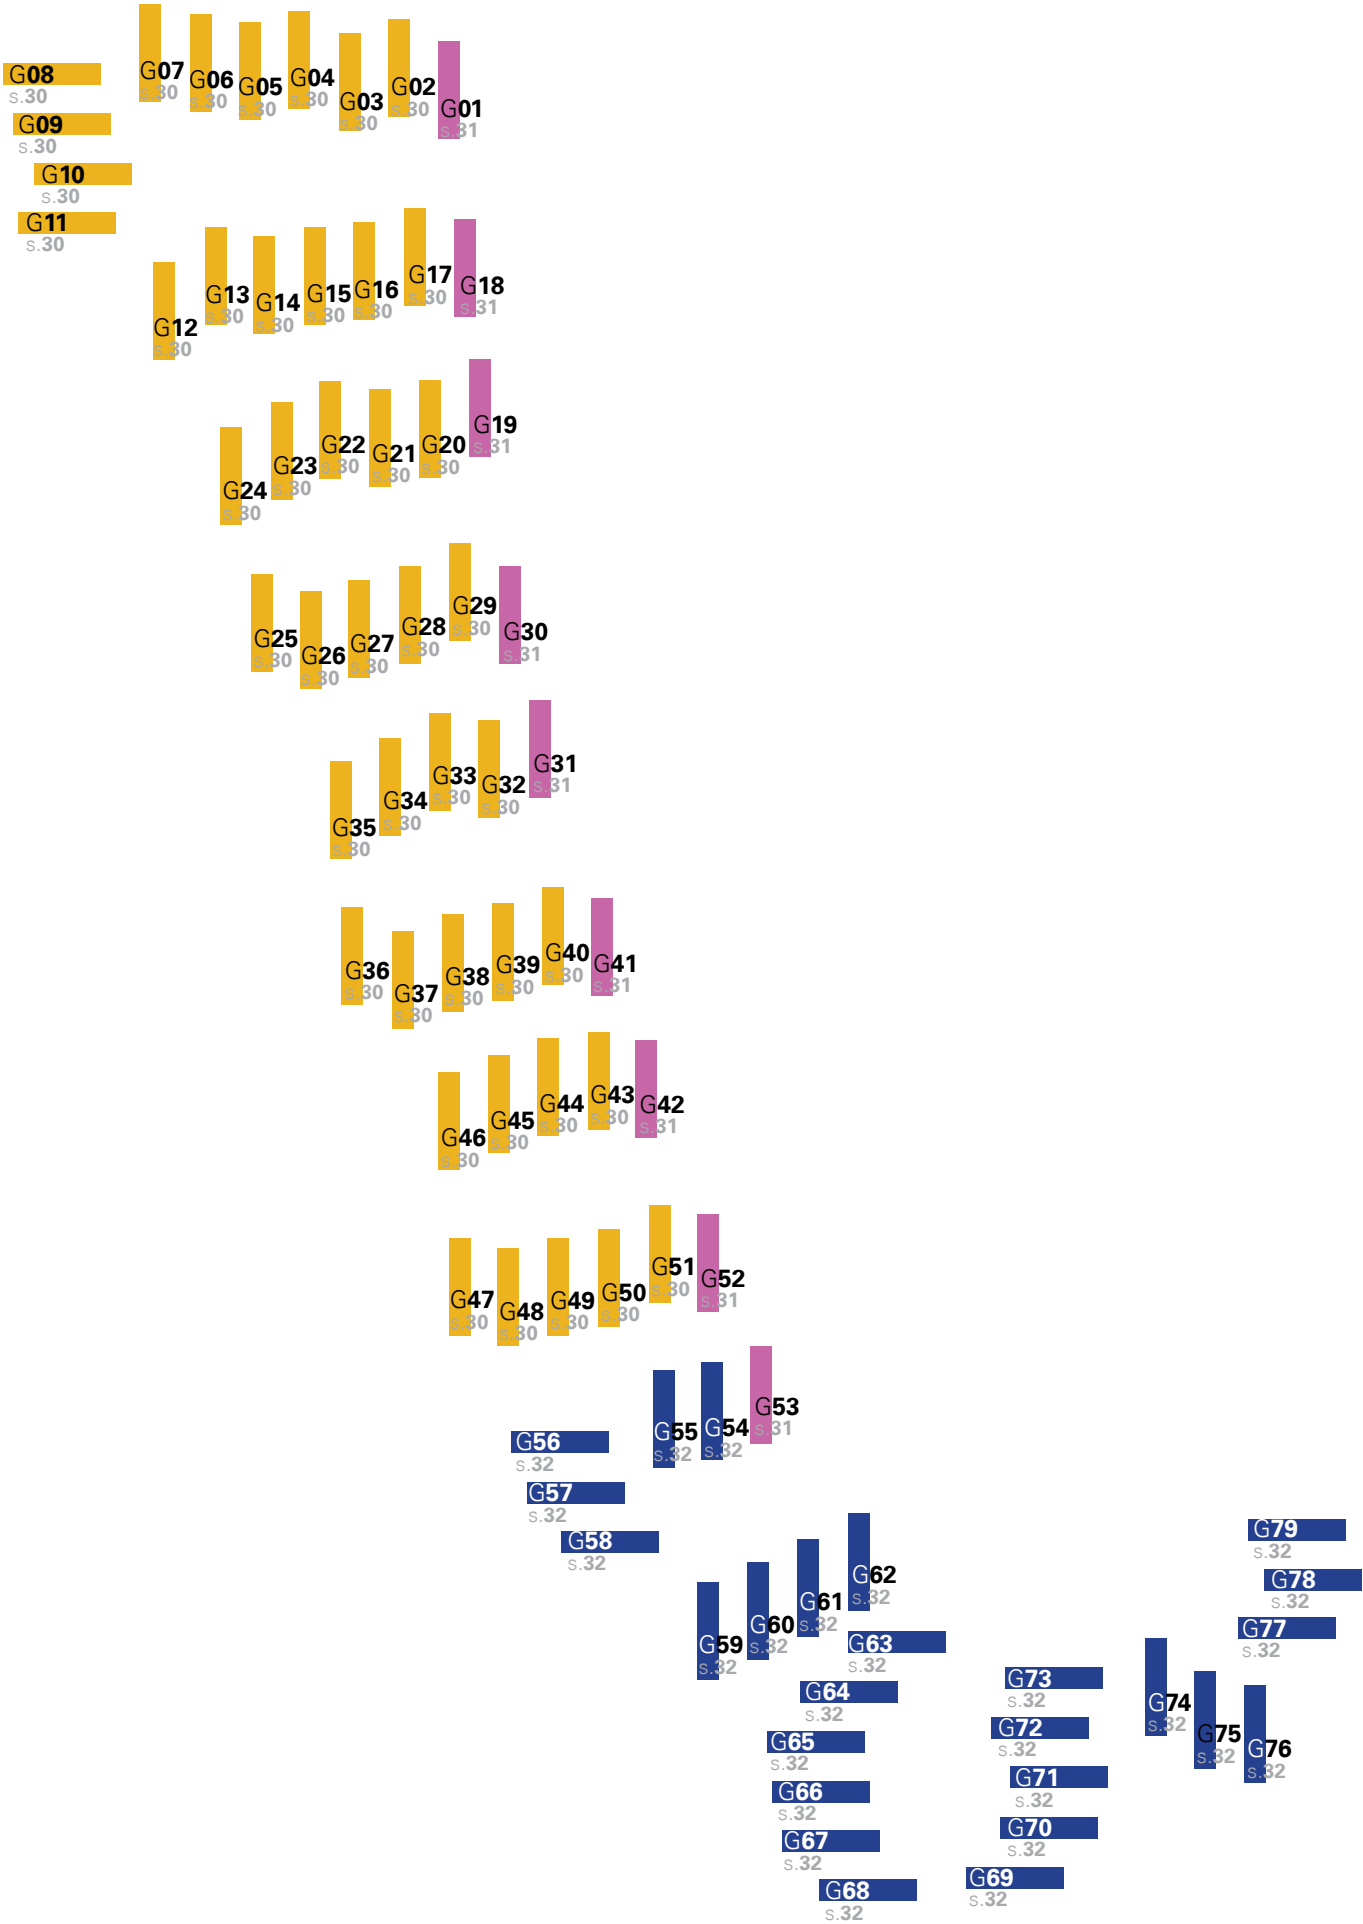


GÅRDHUSENE
STUEN




OVERSIGT

Stuen:
Type **N** 1 stk.

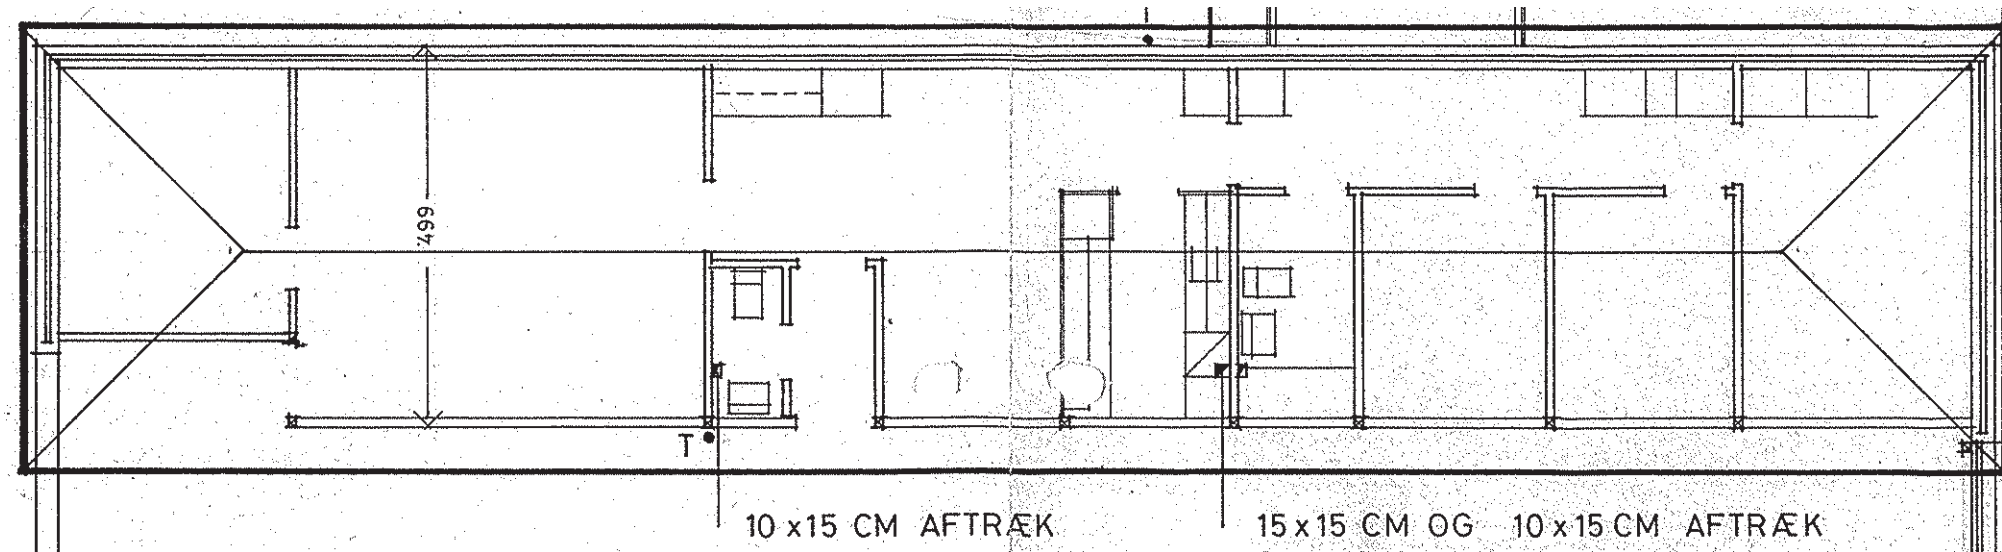

Typisk plan for eksisterende forhold

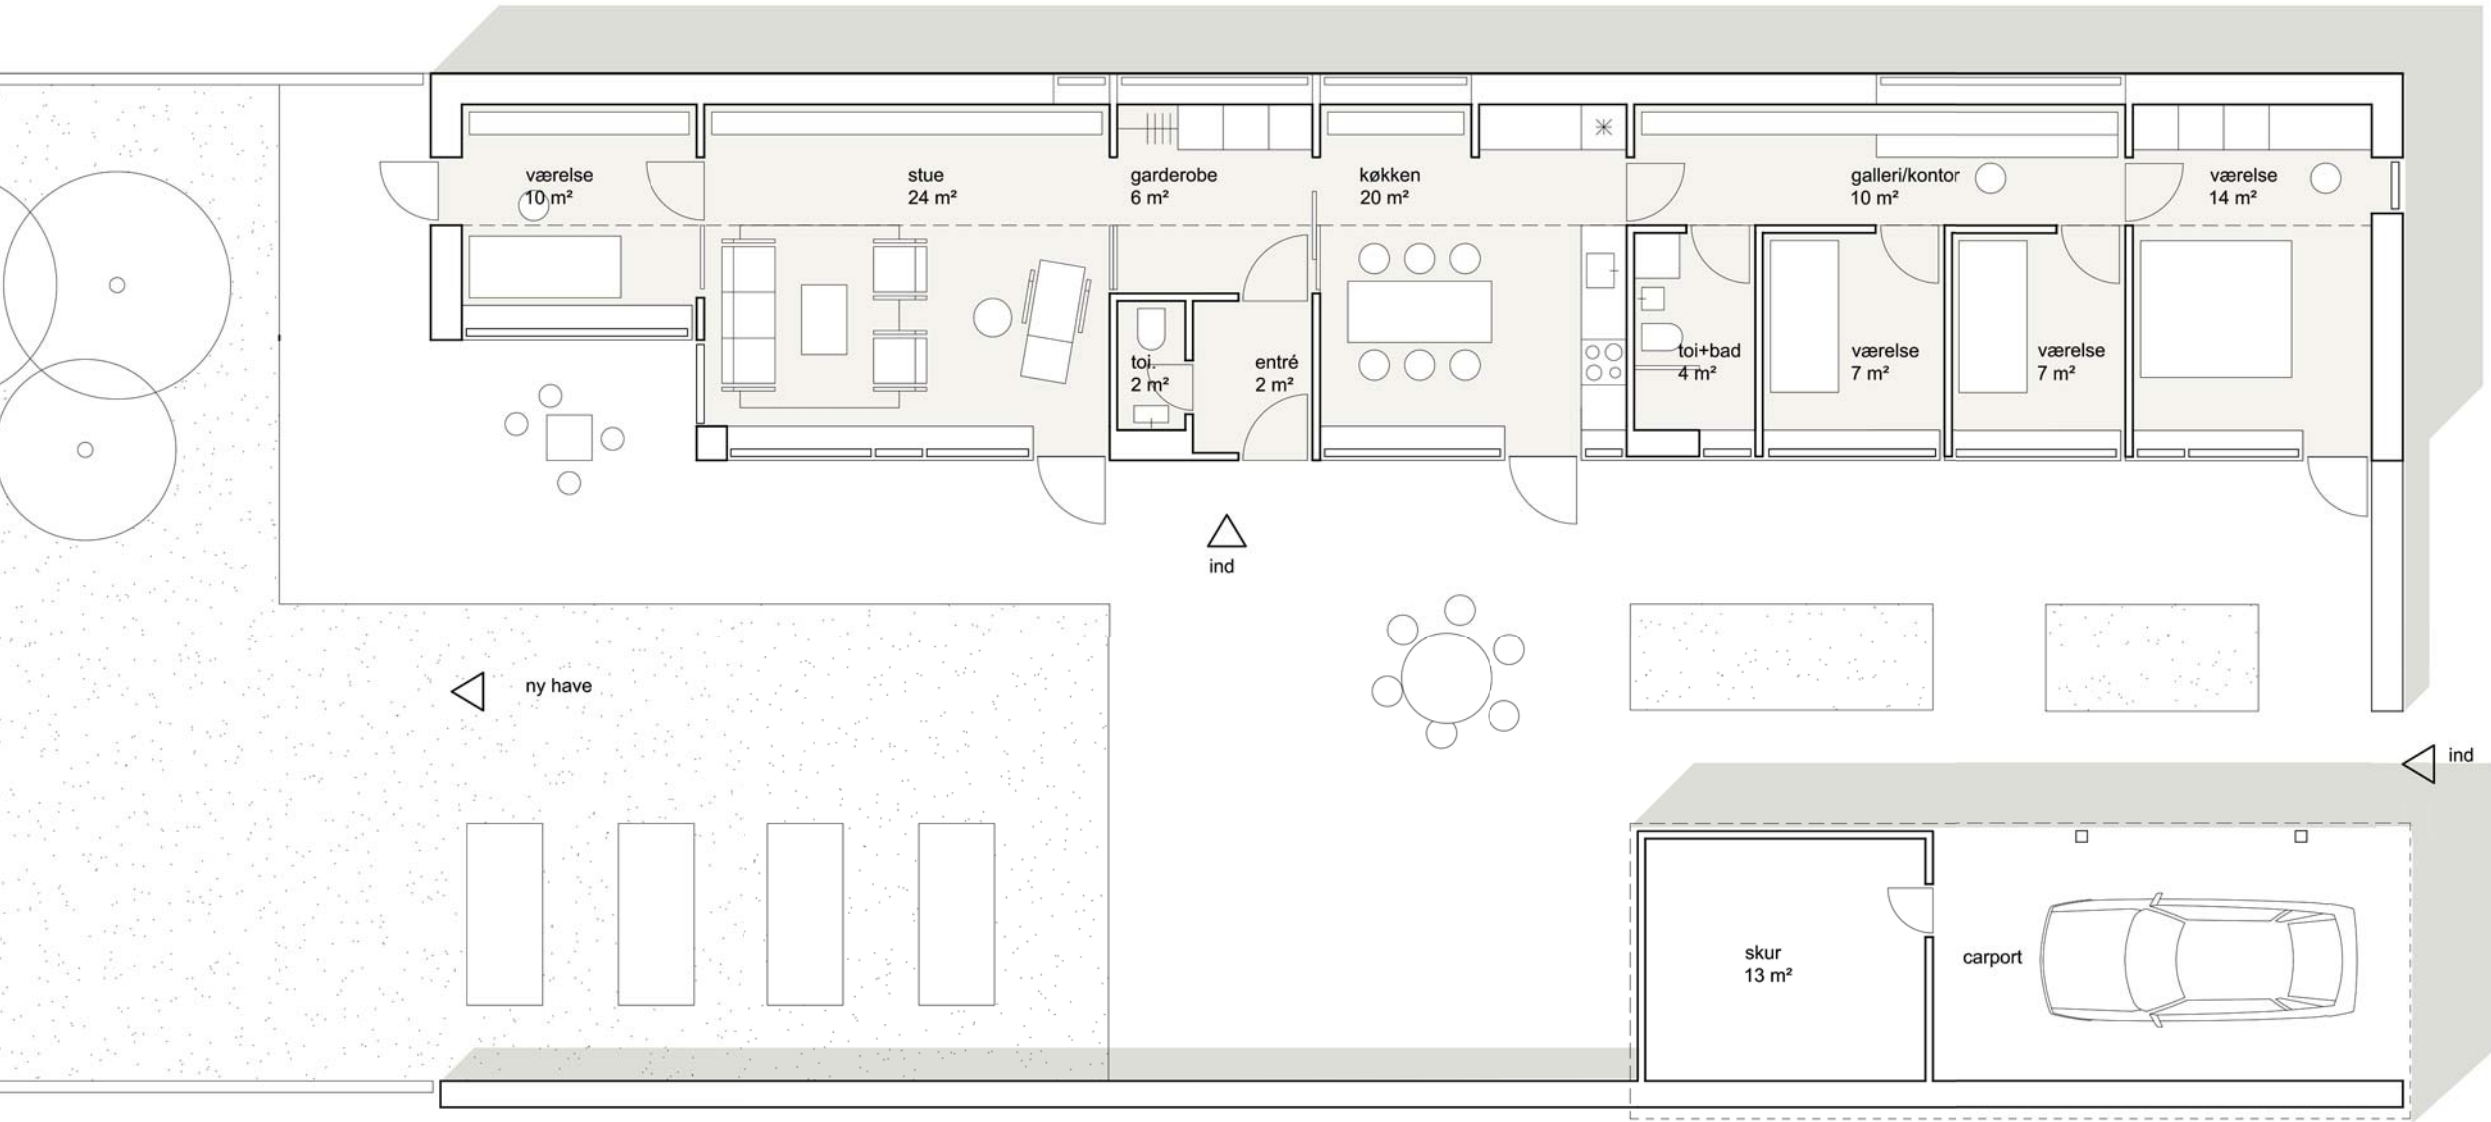

Lejlighedstype N
5 Værelser (+ skur på 13 m² & carport på 18 m²)
126 m²


GÅRDHUSENE STUEN




OVERSIGT

Stuen:

Type **P1** 1 stk.
Type **P2** 1 stk.

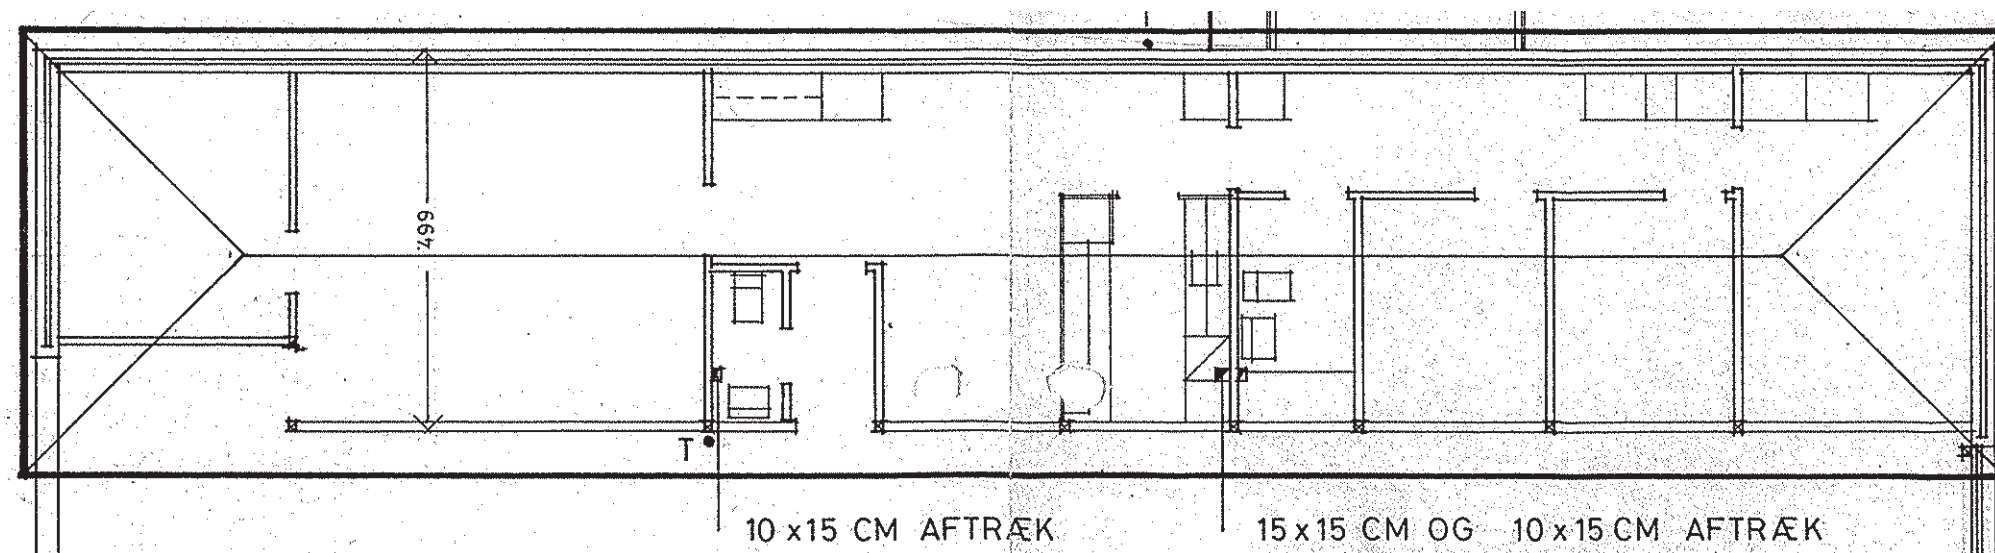

Typisk plan for eksisterende forhold

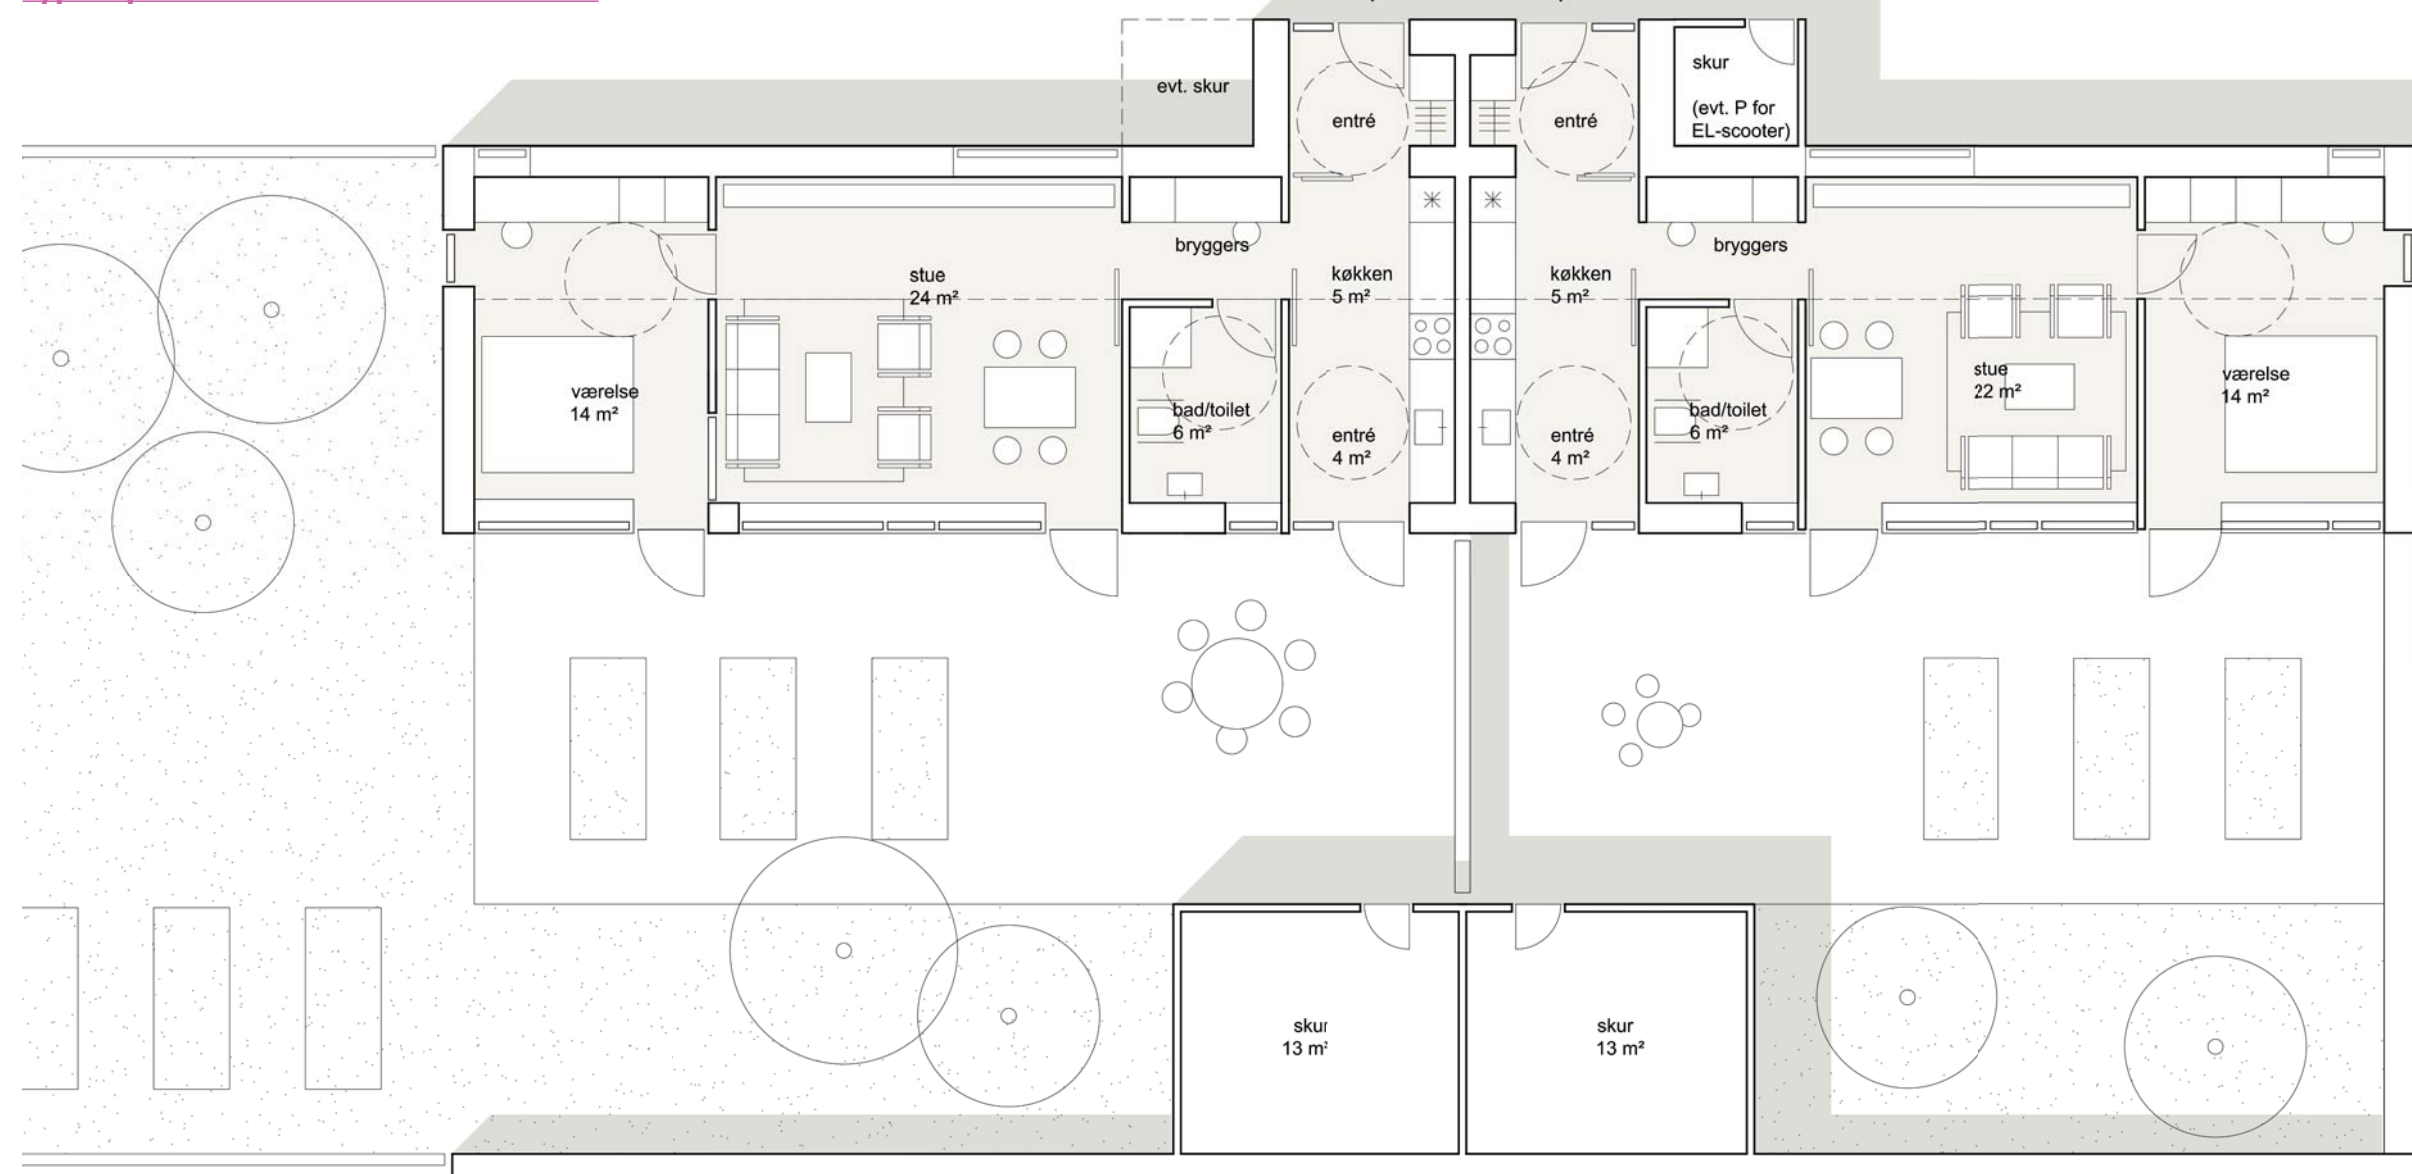

Lejlighedstype **P1**

2 Værelser (+ skur på 13 m²)
71 m²

Skal opfylde tilgængelighedskrav niveau C

Lejlighedstype **P2**

2 Værelser (+ skur på 13 m²)
66 m²


Skal opfylde tilgængelighedskrav niveau C

GÅRDHUSENE
STUEN




OVERSIGT

Stuen:
Type **Q** 1 stk.

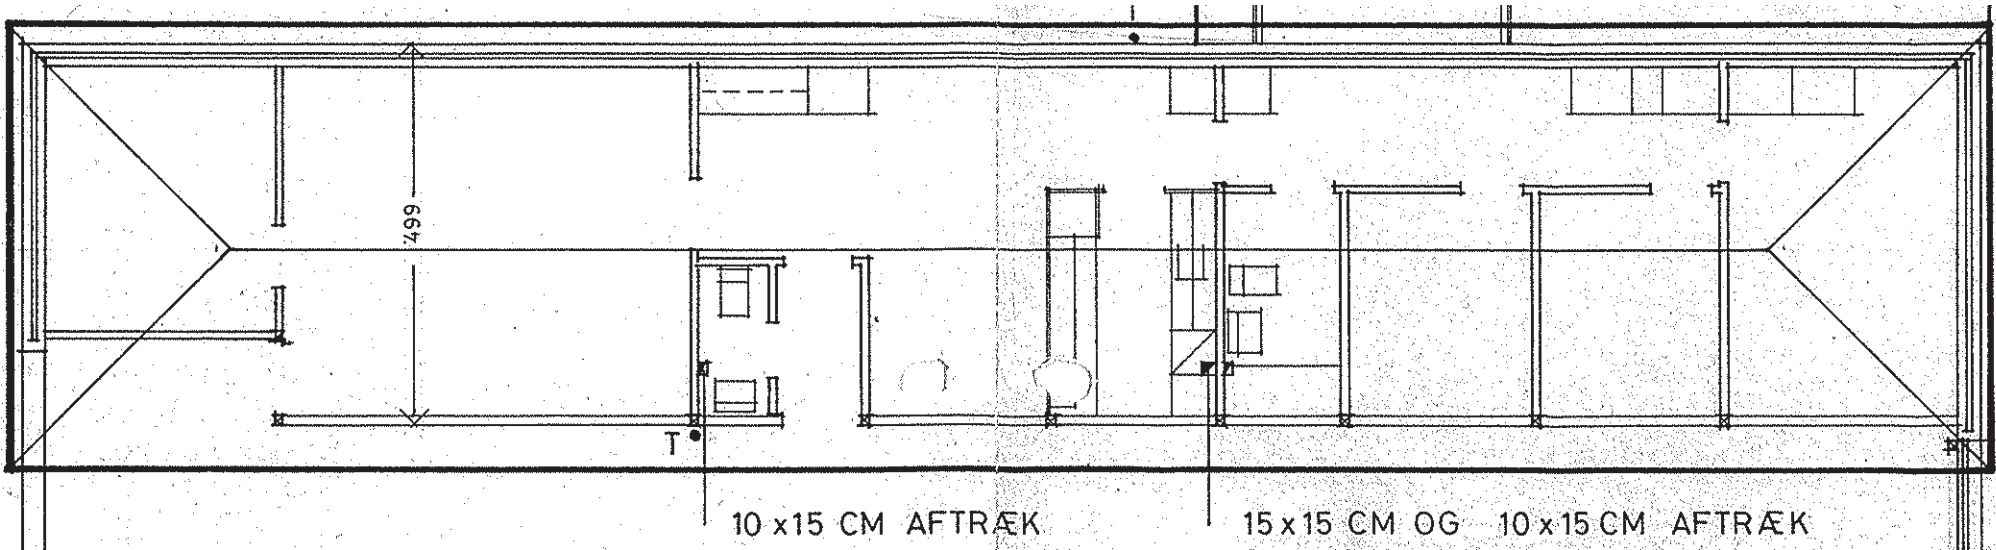

Typisk plan for eksisterende forhold

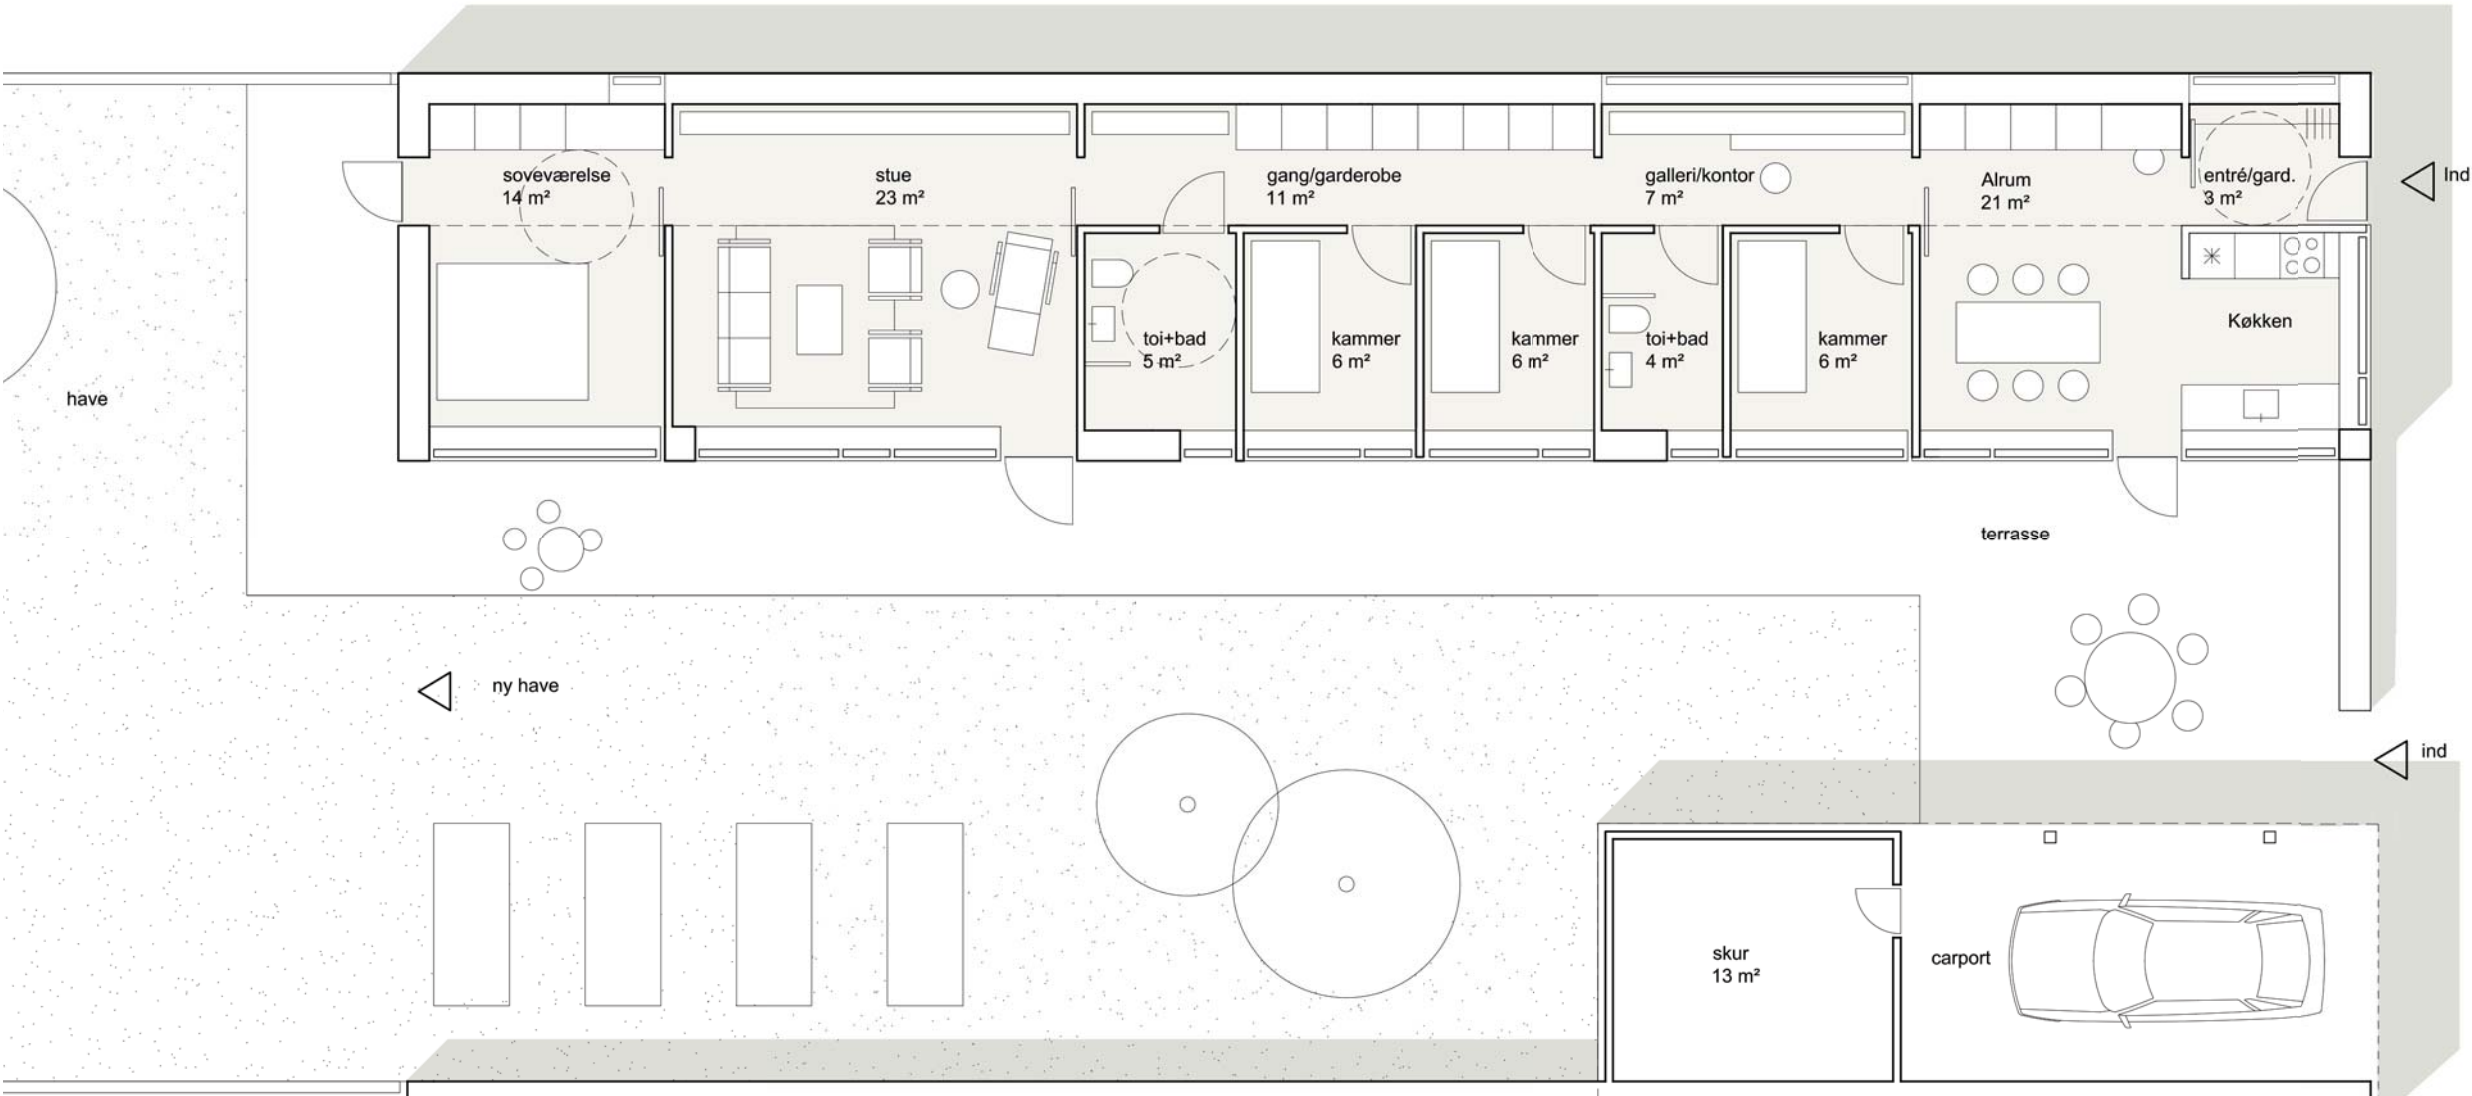

Lejlighedstype **Q**

4 Værelser (+ skur på 13 m² & carport på 18 m²)
129 m²

GÅRDHUSENE
STUEN





OVERSIGT

Stuen:
Seniorbolig Type 1 2 stk.

[Typisk plan for eksisterende forhold](#)

Seniorbolig TYPE 1
2 Værelser
100 m²

Skal opfylde tilgængelighedskrav niveau C

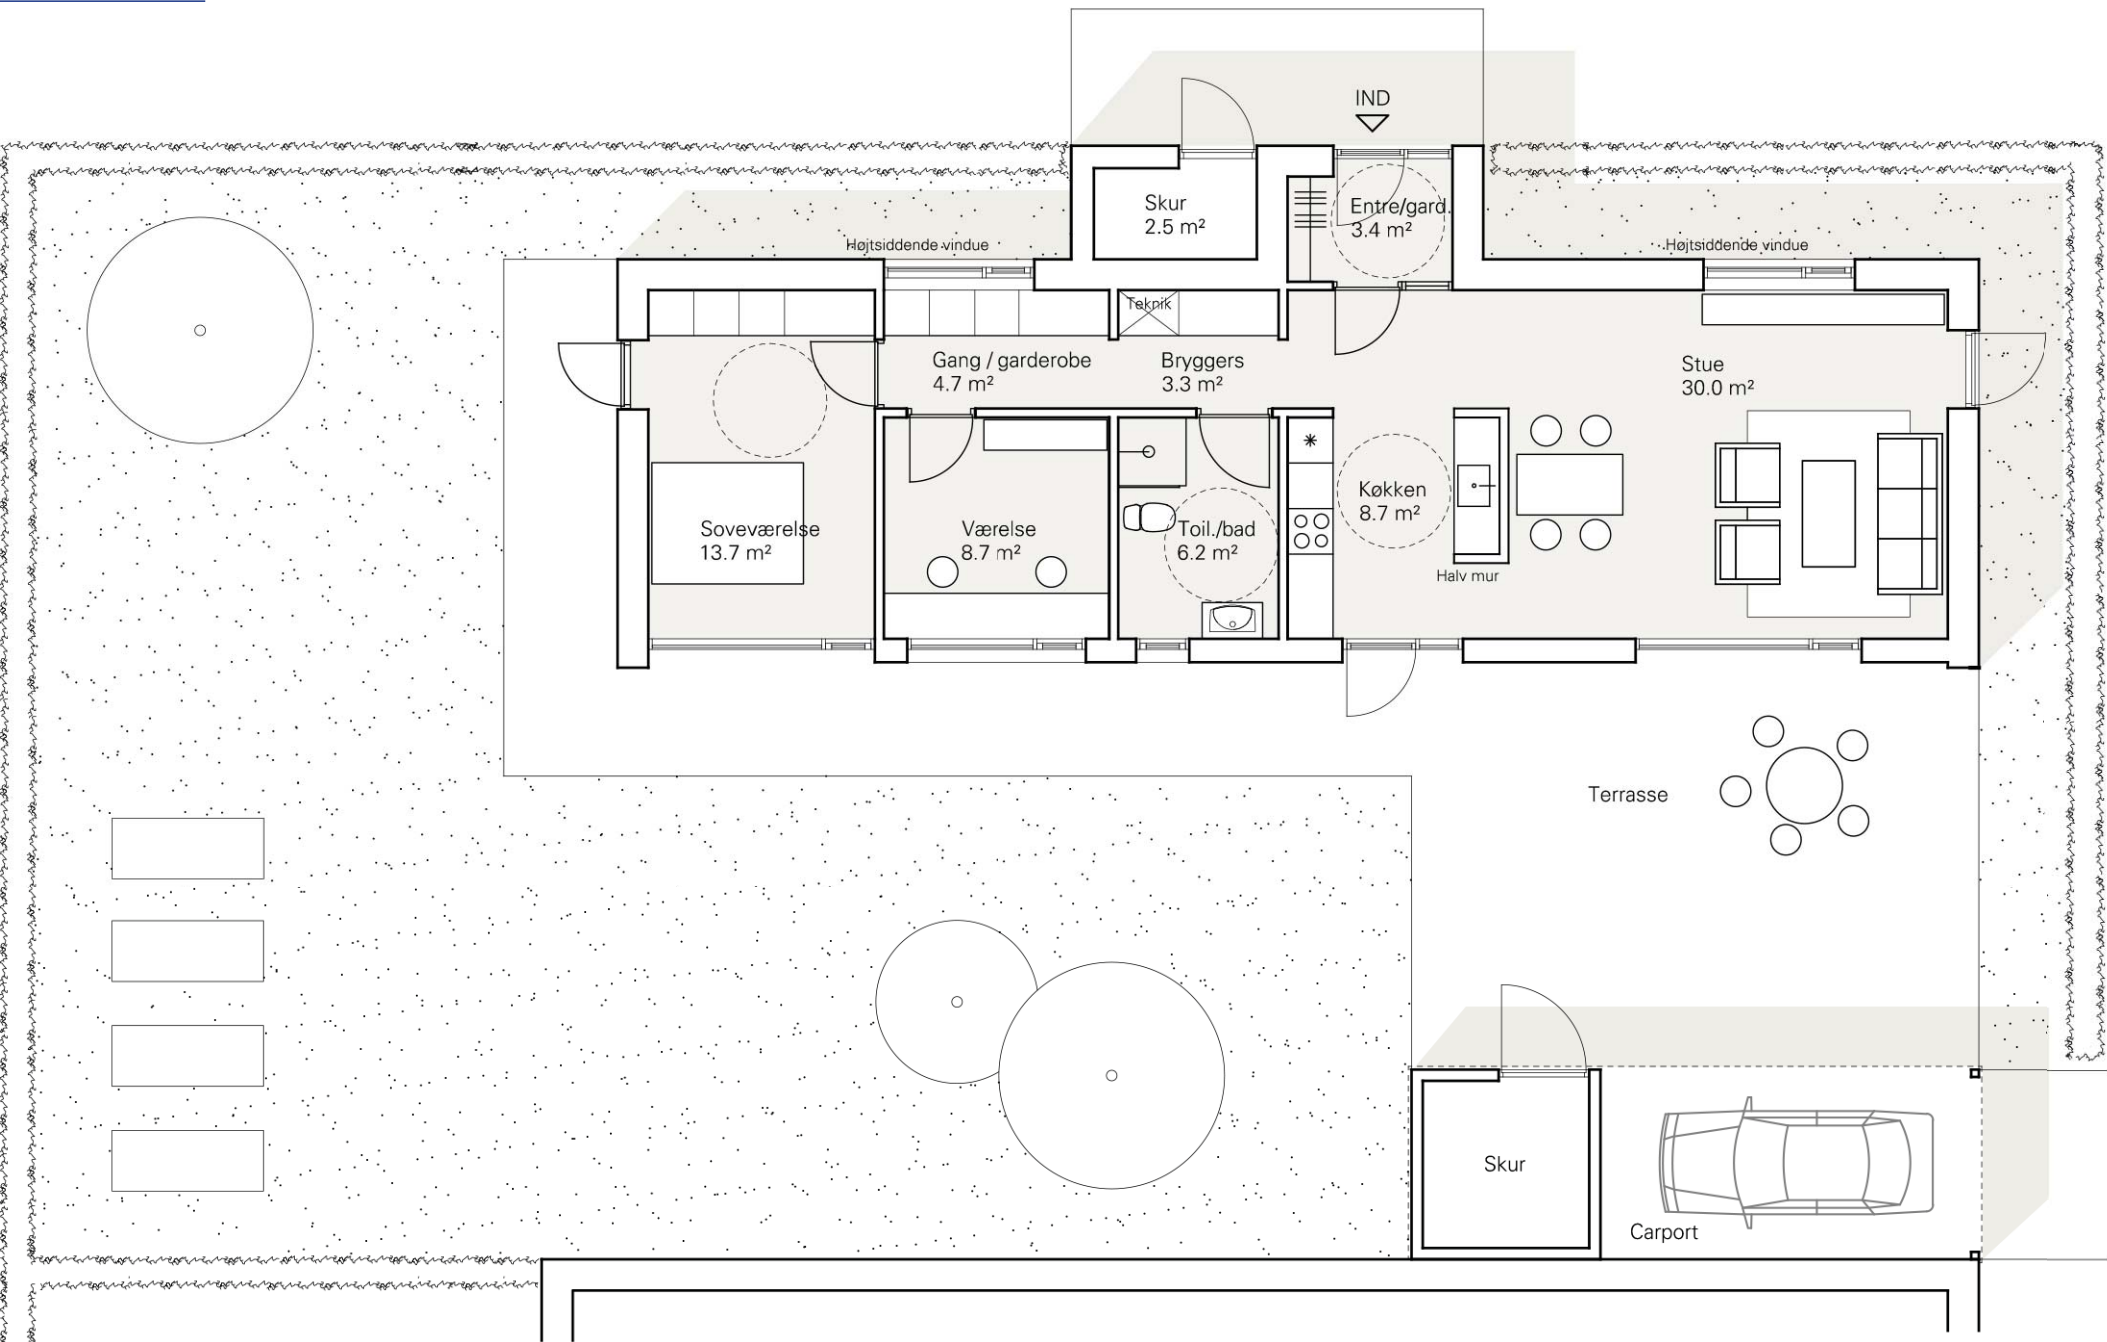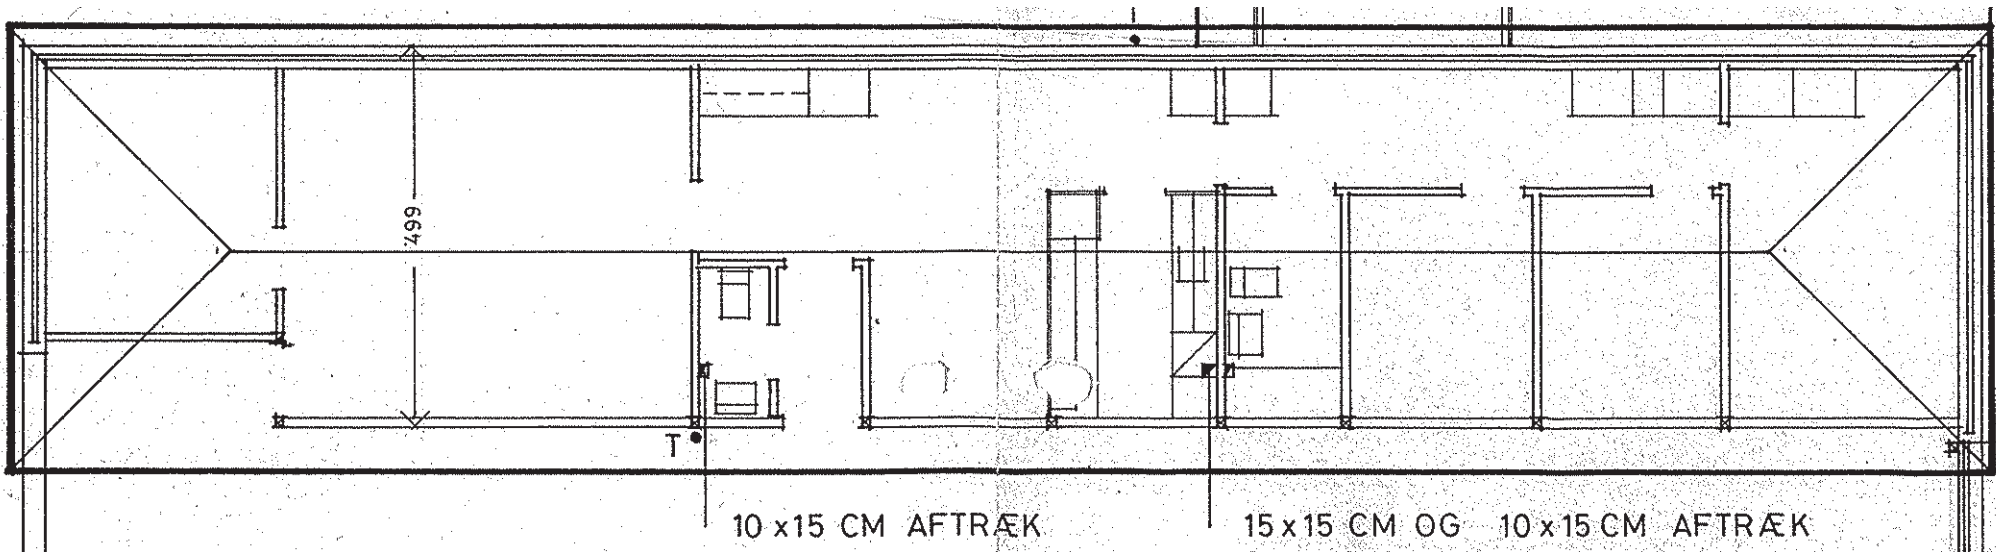


GÅRDHUSENE
STUEN




OVERSIGT

Stuen:
Seniorbolig Type 2 9 stk.

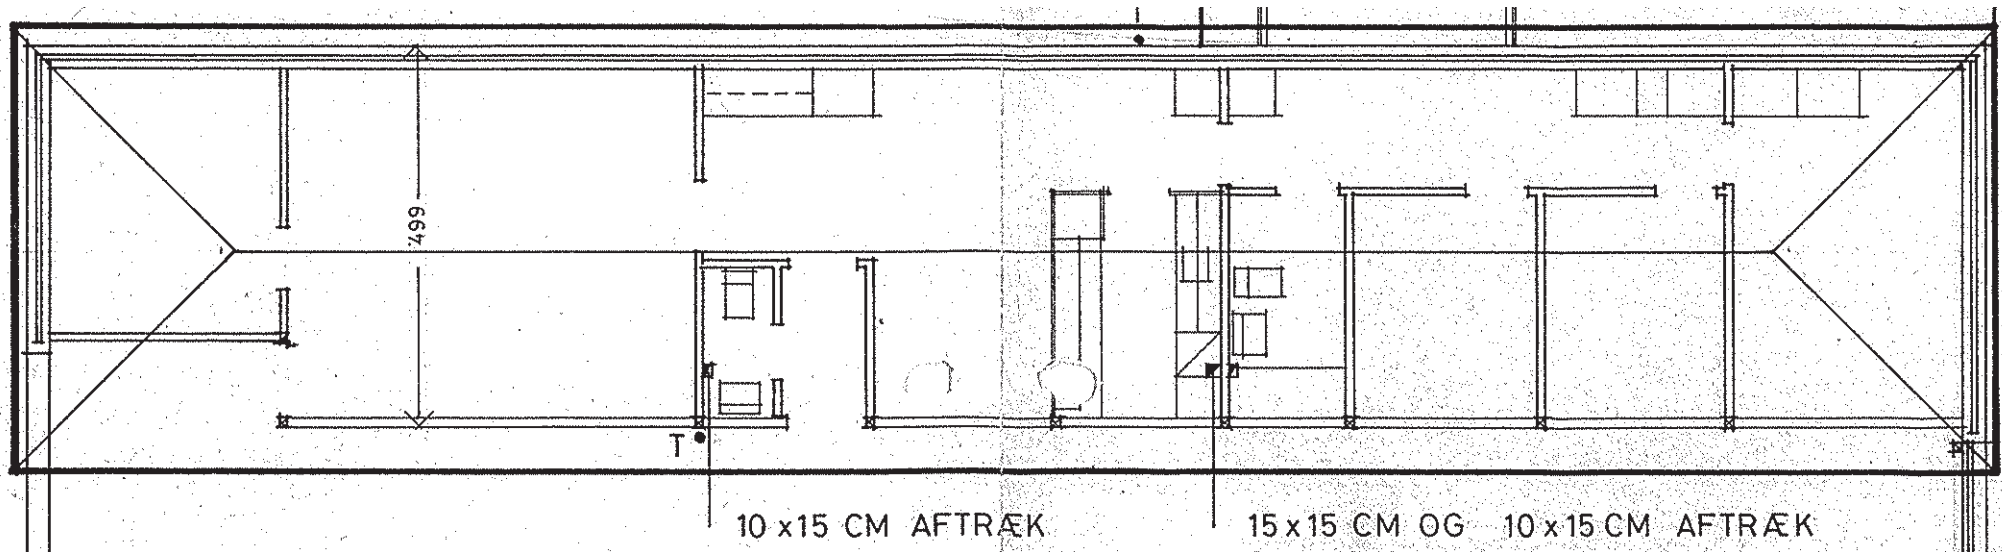

Typisk plan for eksisterende forhold

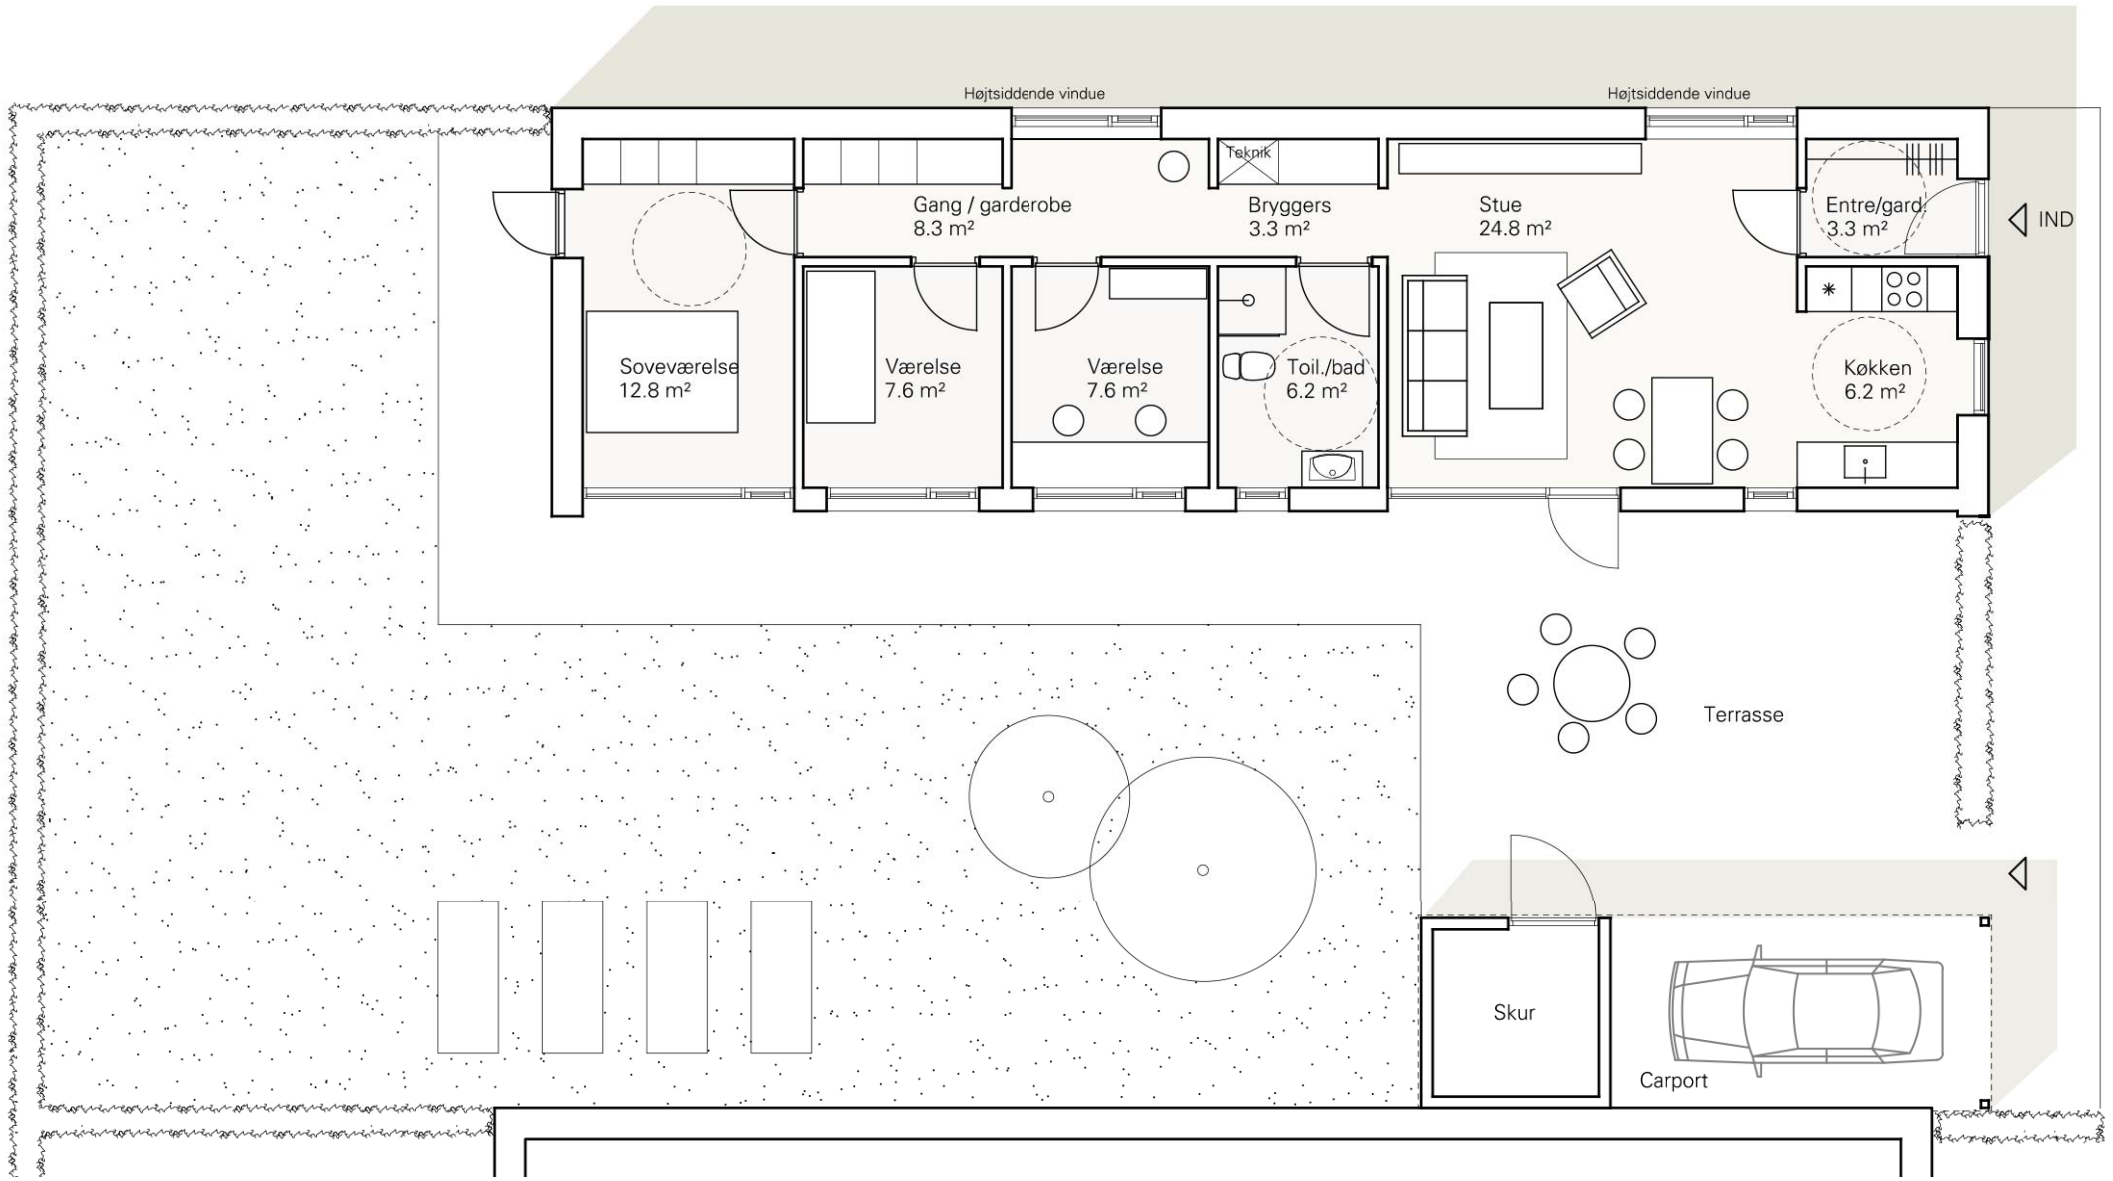

Seniorbolig **Type 2**
4 Værelser
100 m²

Skal opfylde tilgængelighedskrav niveau C


Skal opfylde tilgængelighedskrav niveau C

GÅRDHUSENE
STUEN




OVERSIGT

Stuen:
Seniorbolig Type 2 9 stk.

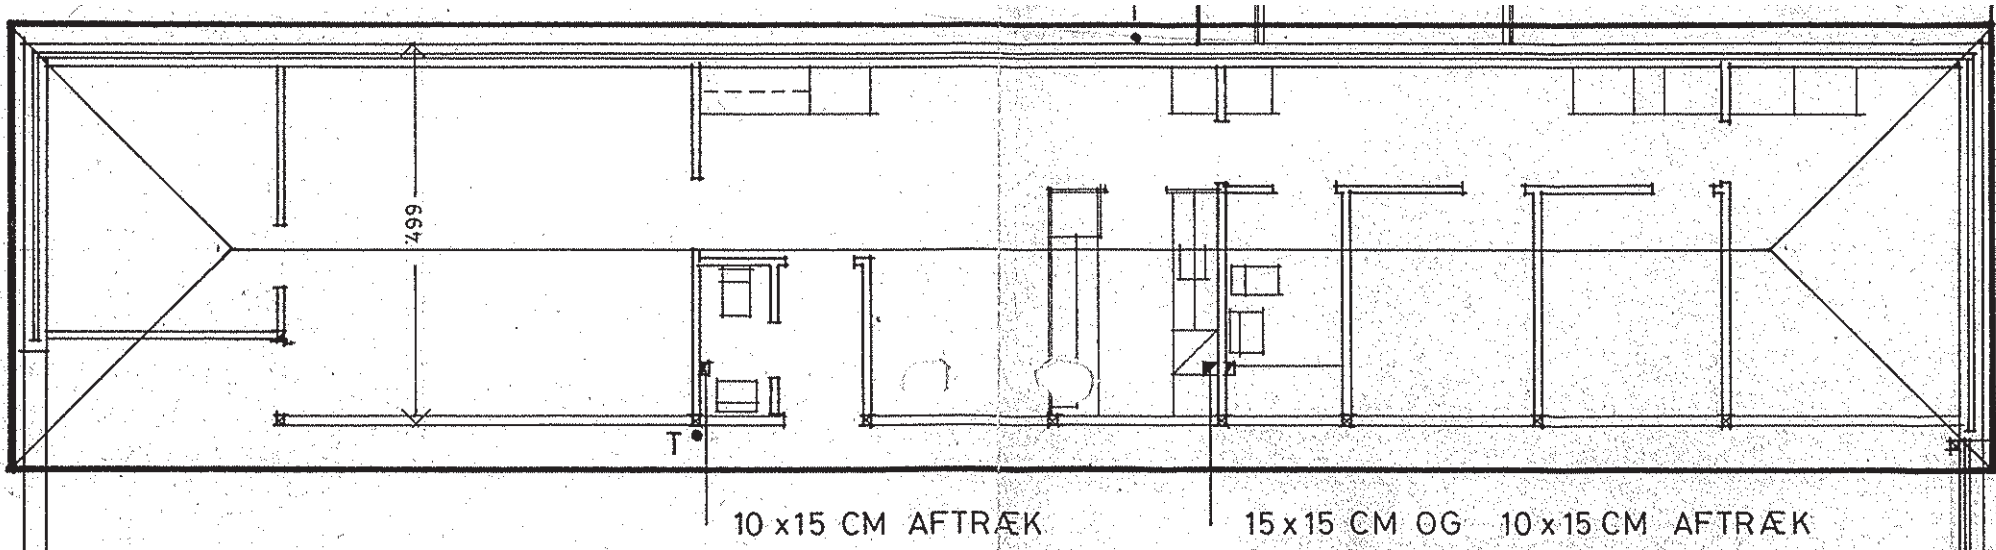

Typisk plan for eksisterende forhold

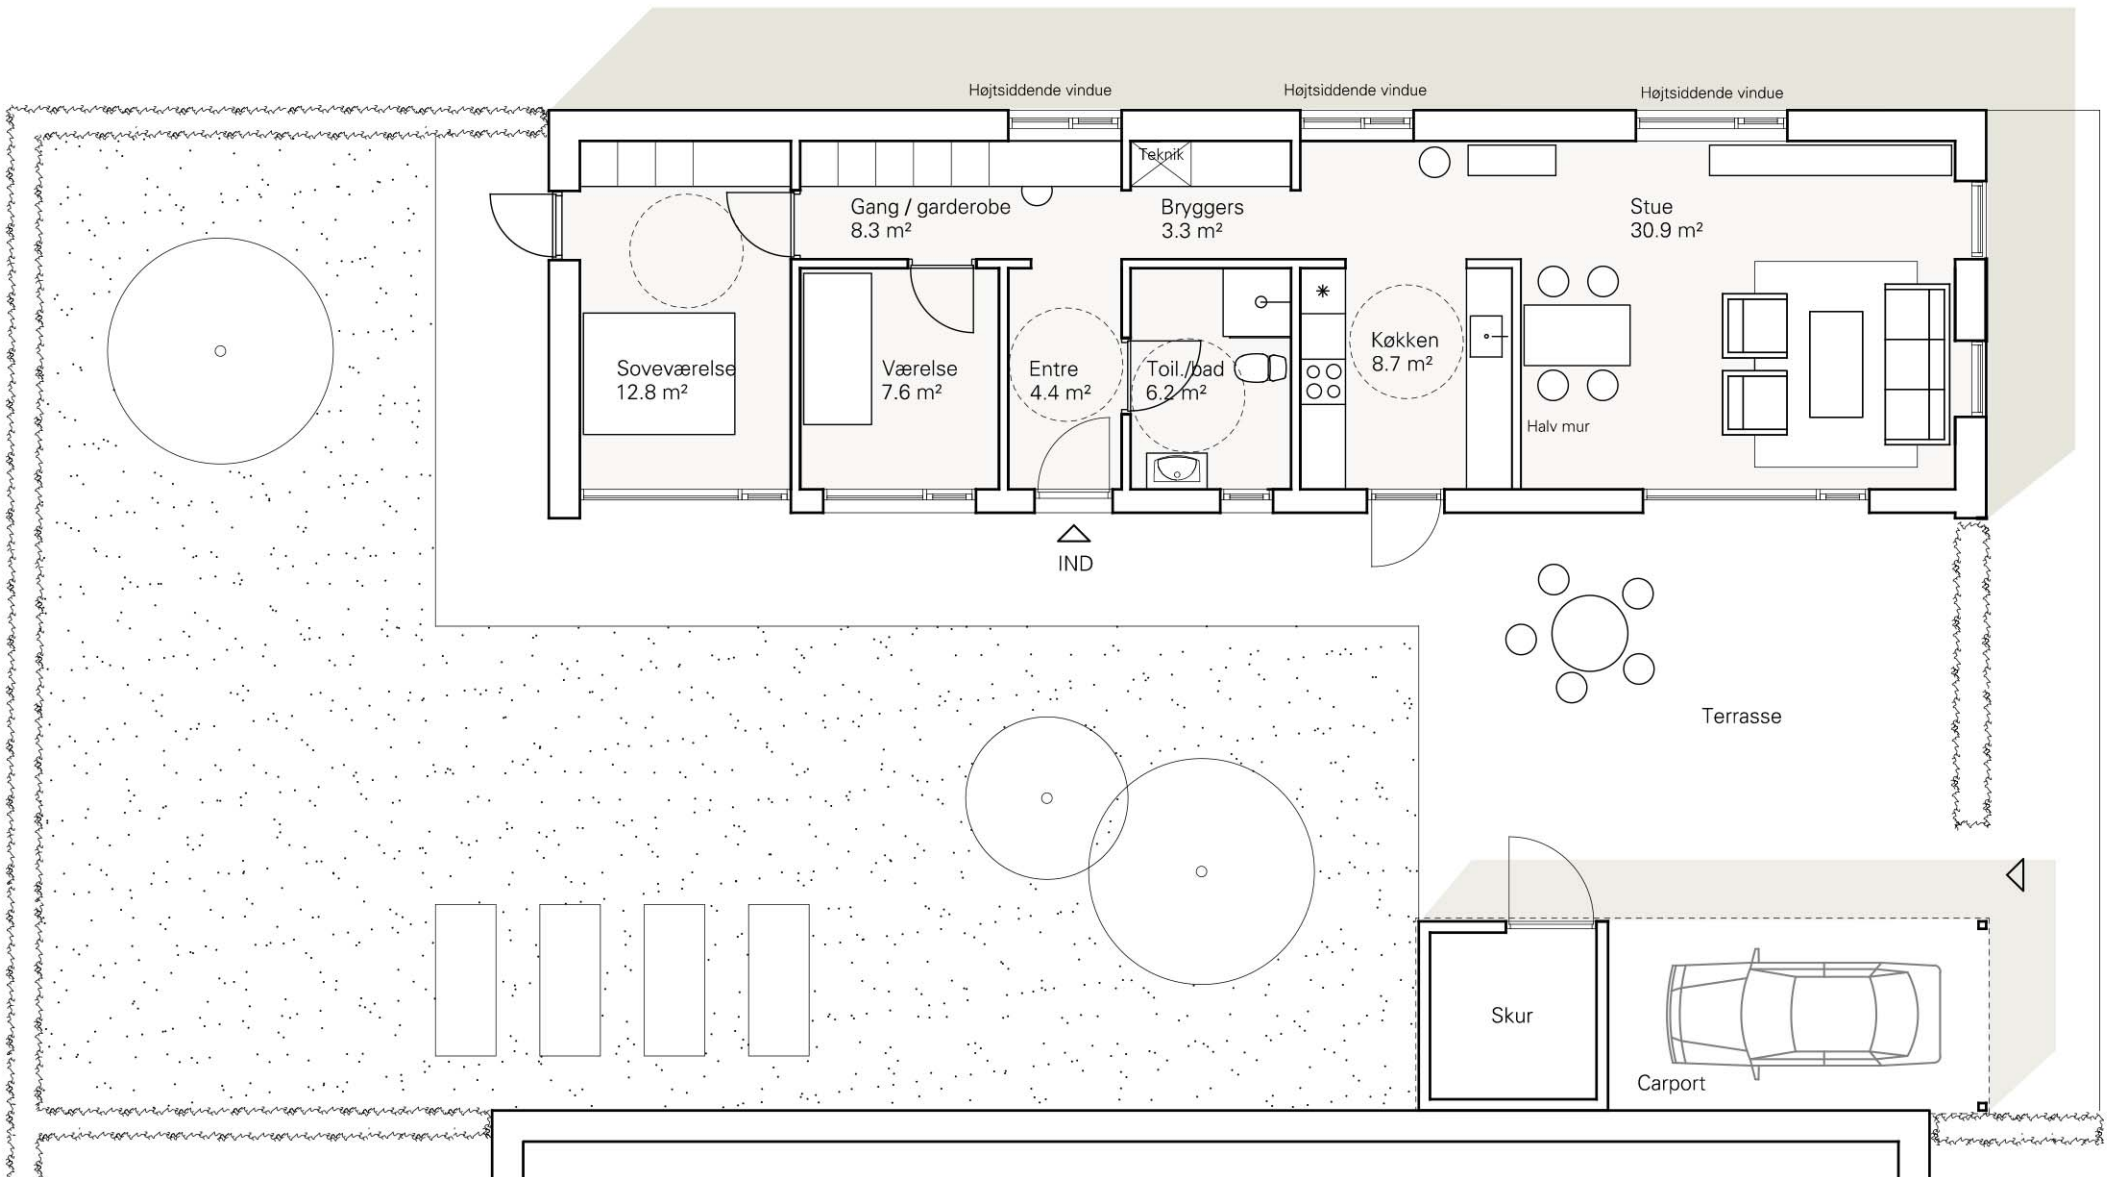

Seniorbolig **Type 3**
3 Værelser
100 m²

Skal opfylde tilgængelighedskrav niveau C


Skal opfylde tilgængelighedskrav niveau C

GÅRDHUSENE
STUEN




OVERSIGT

Stuen:
Seniorbolig Type 2 9 stk.

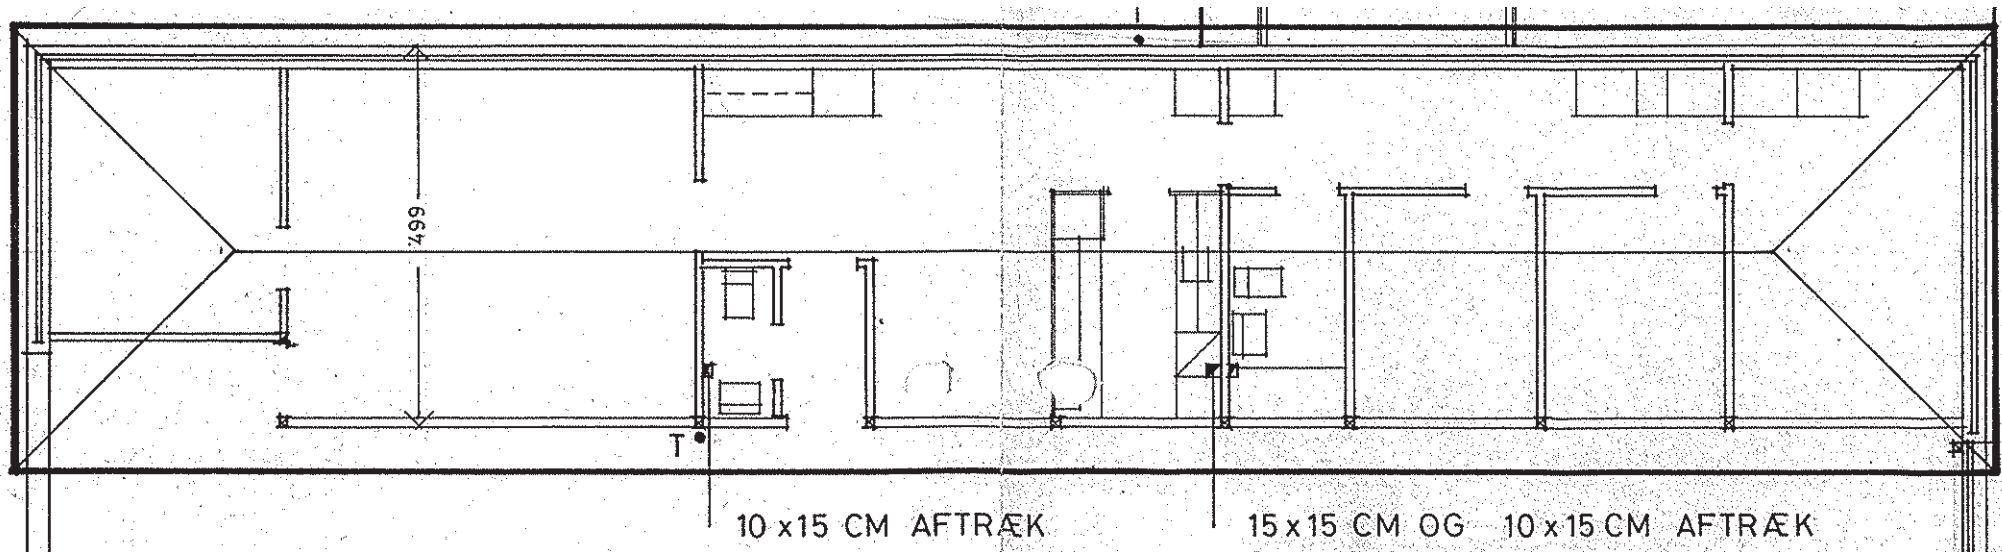

Typisk plan for eksisterende forhold


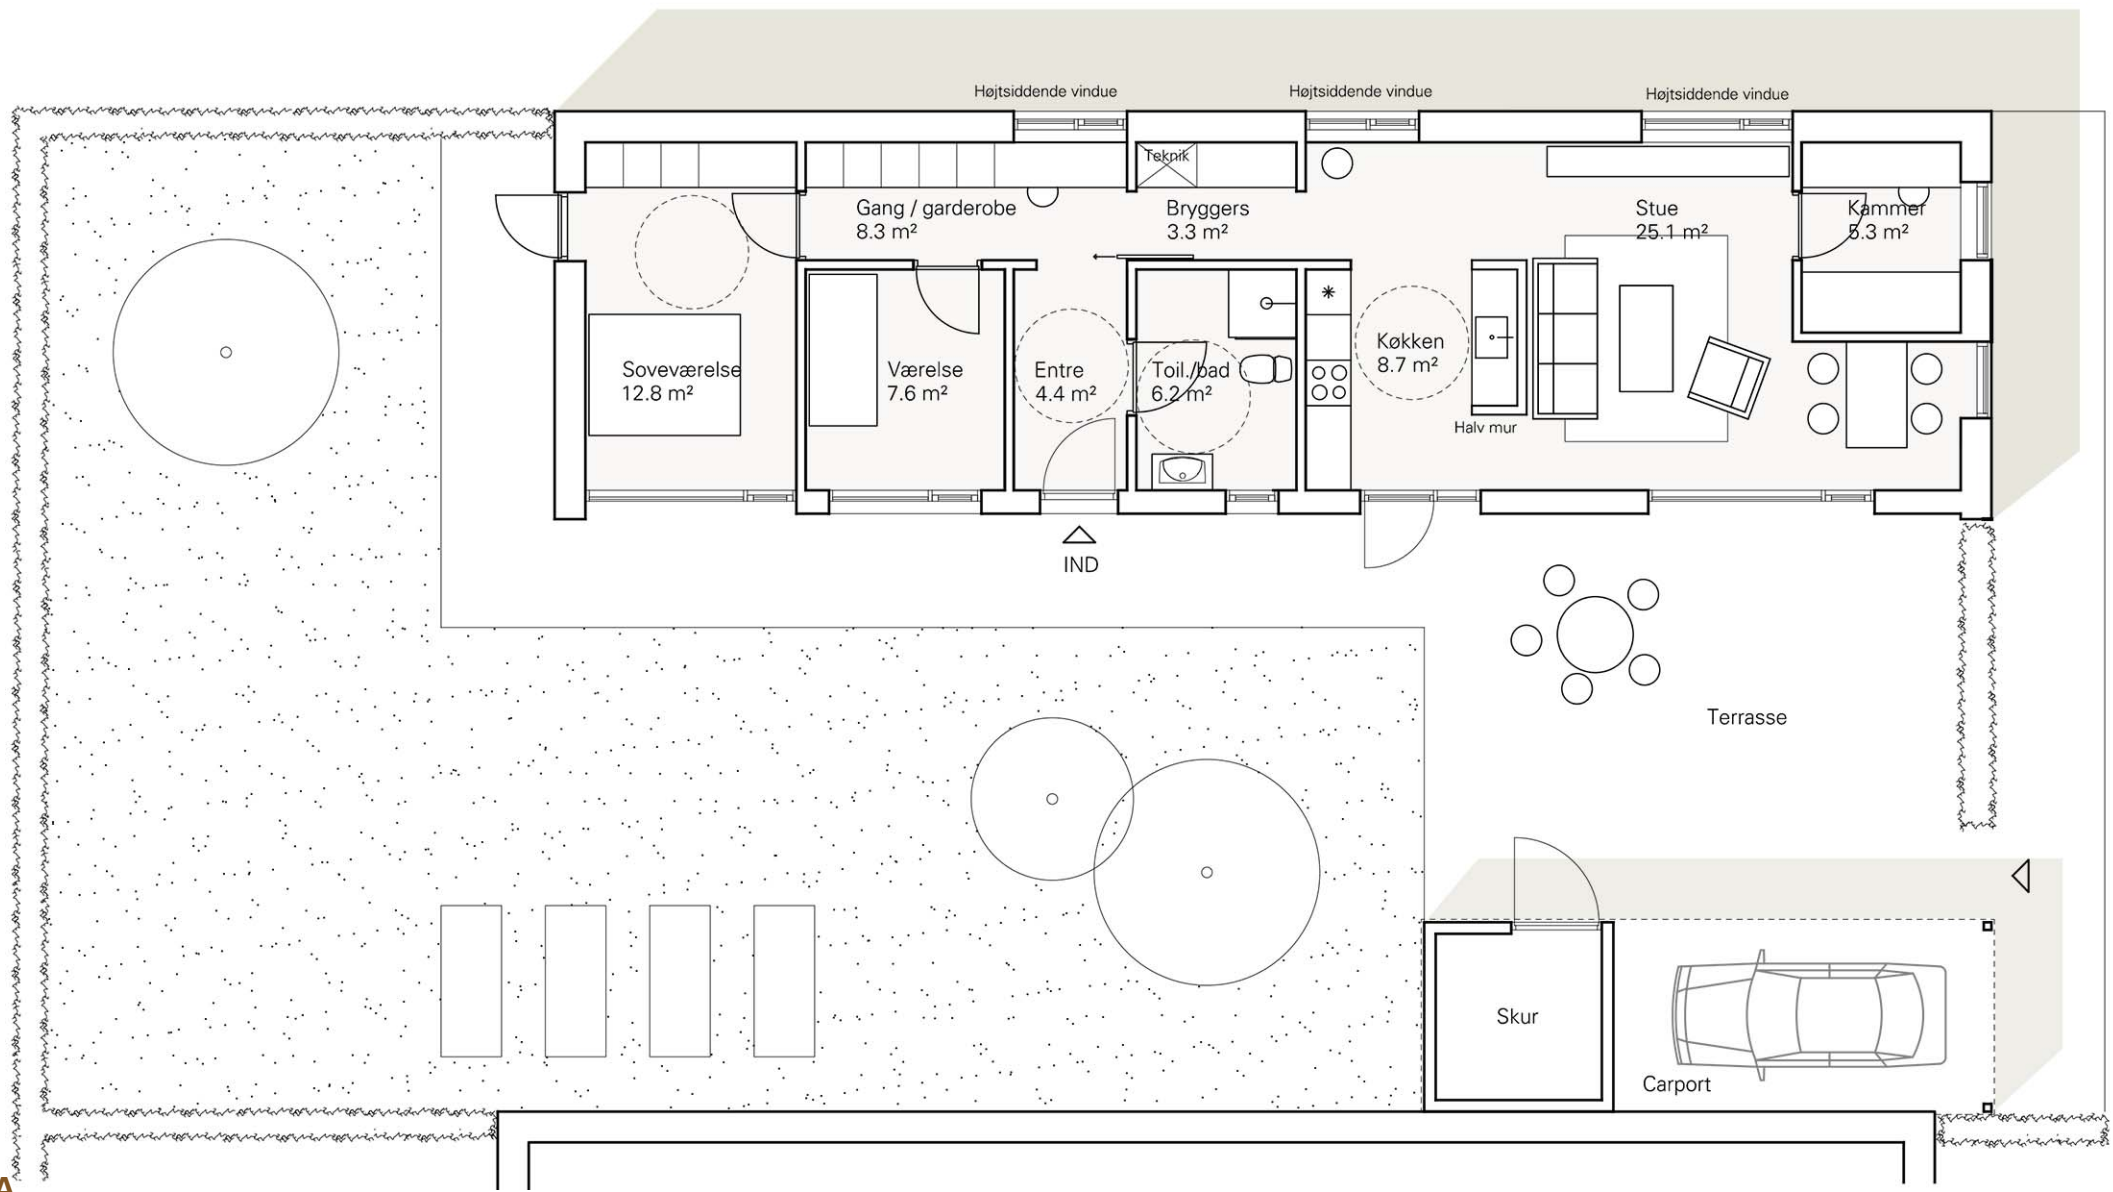


Seniorbolig **Type 3A**

2 Værelser + kammer
100 m²



Skal opfylde tilgængelighedskrav niveau C

Skal opfylde tilgængelighedskrav niveau C

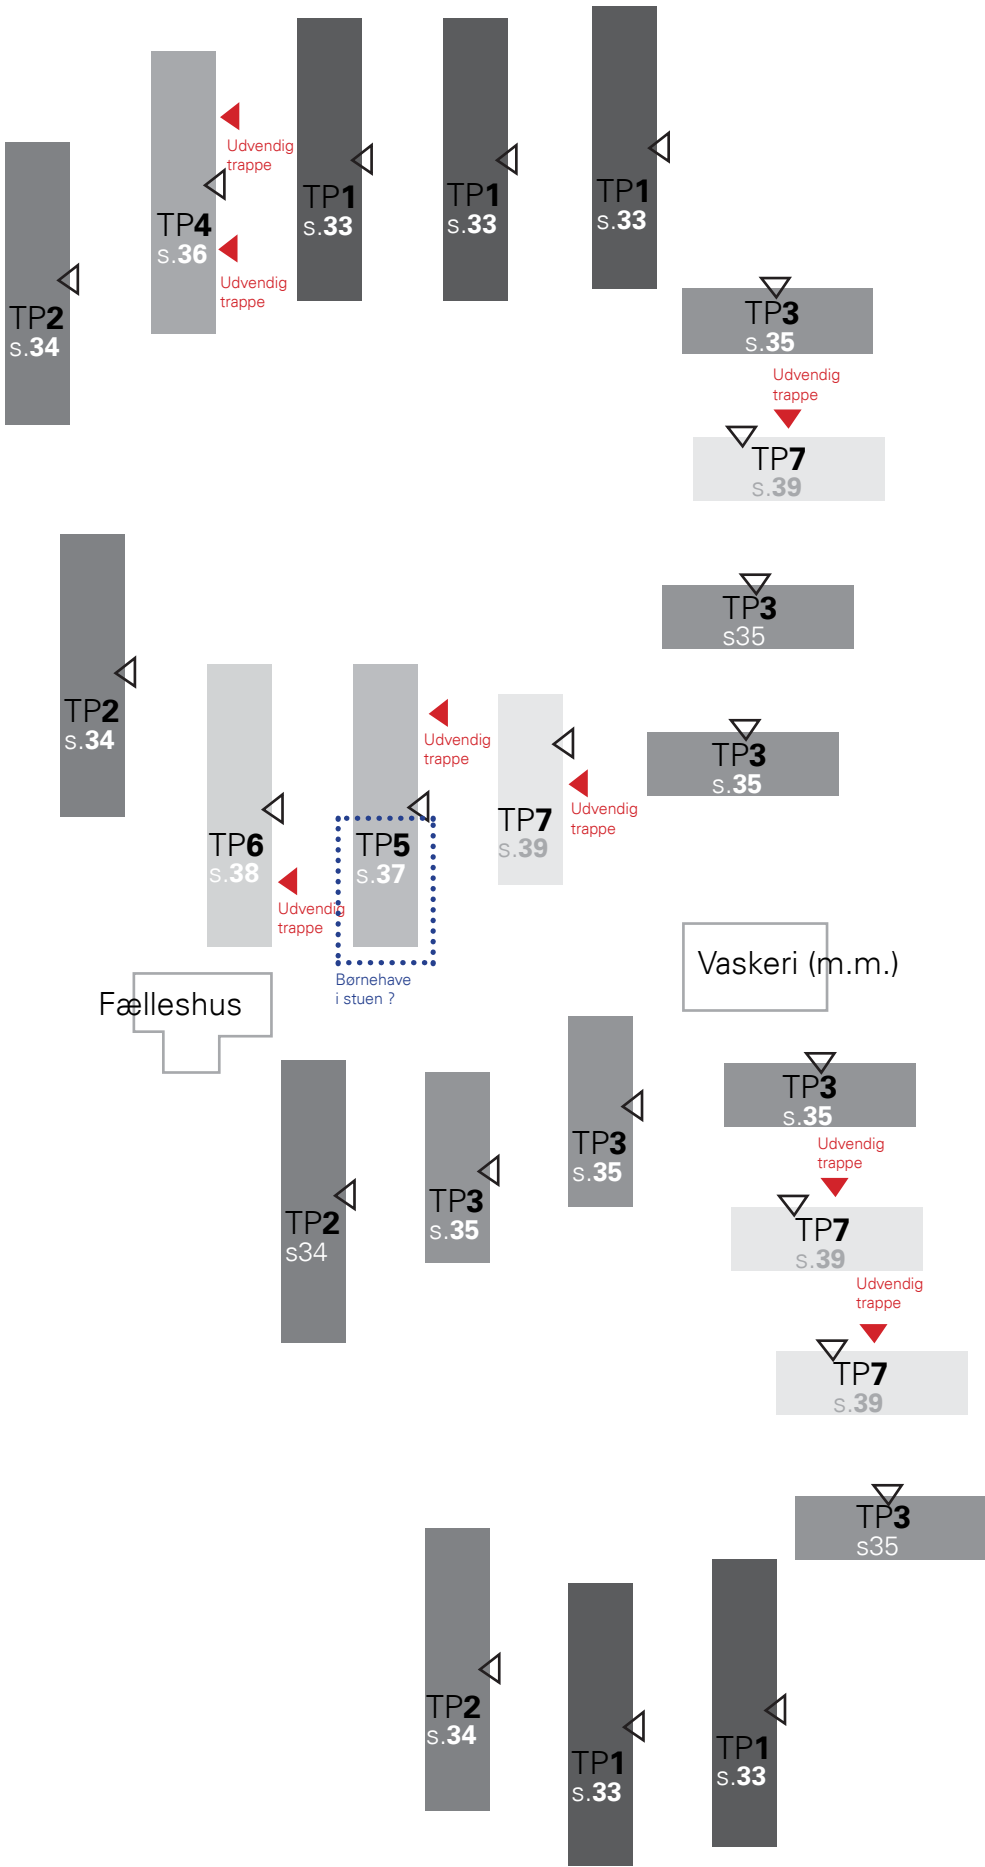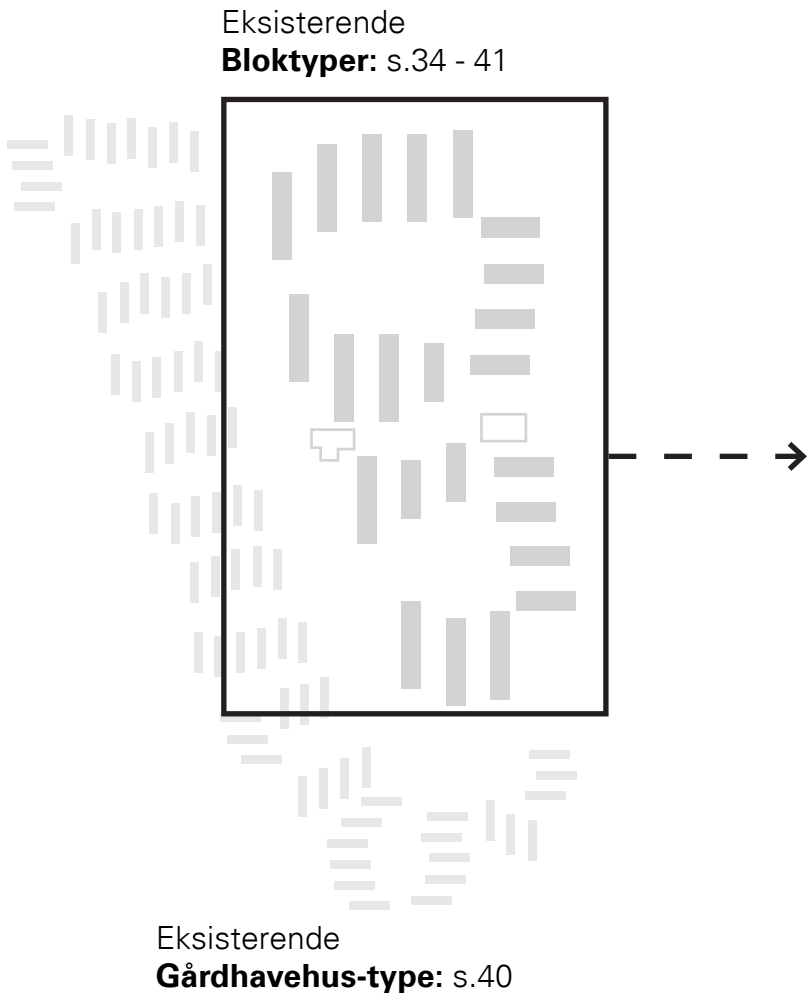


Bloktyper:		
	TP 1	5 stk (s.33)
	TP 2	4 stk (s.34)
	TP 3	7 stk (s.35)
	TP 4	1 stk (s.36)
	TP 5	1 stk (s.37)
	TP 6	1 stk (s.38)
	TP 7	4 stk (s.39)

STUEPLAN

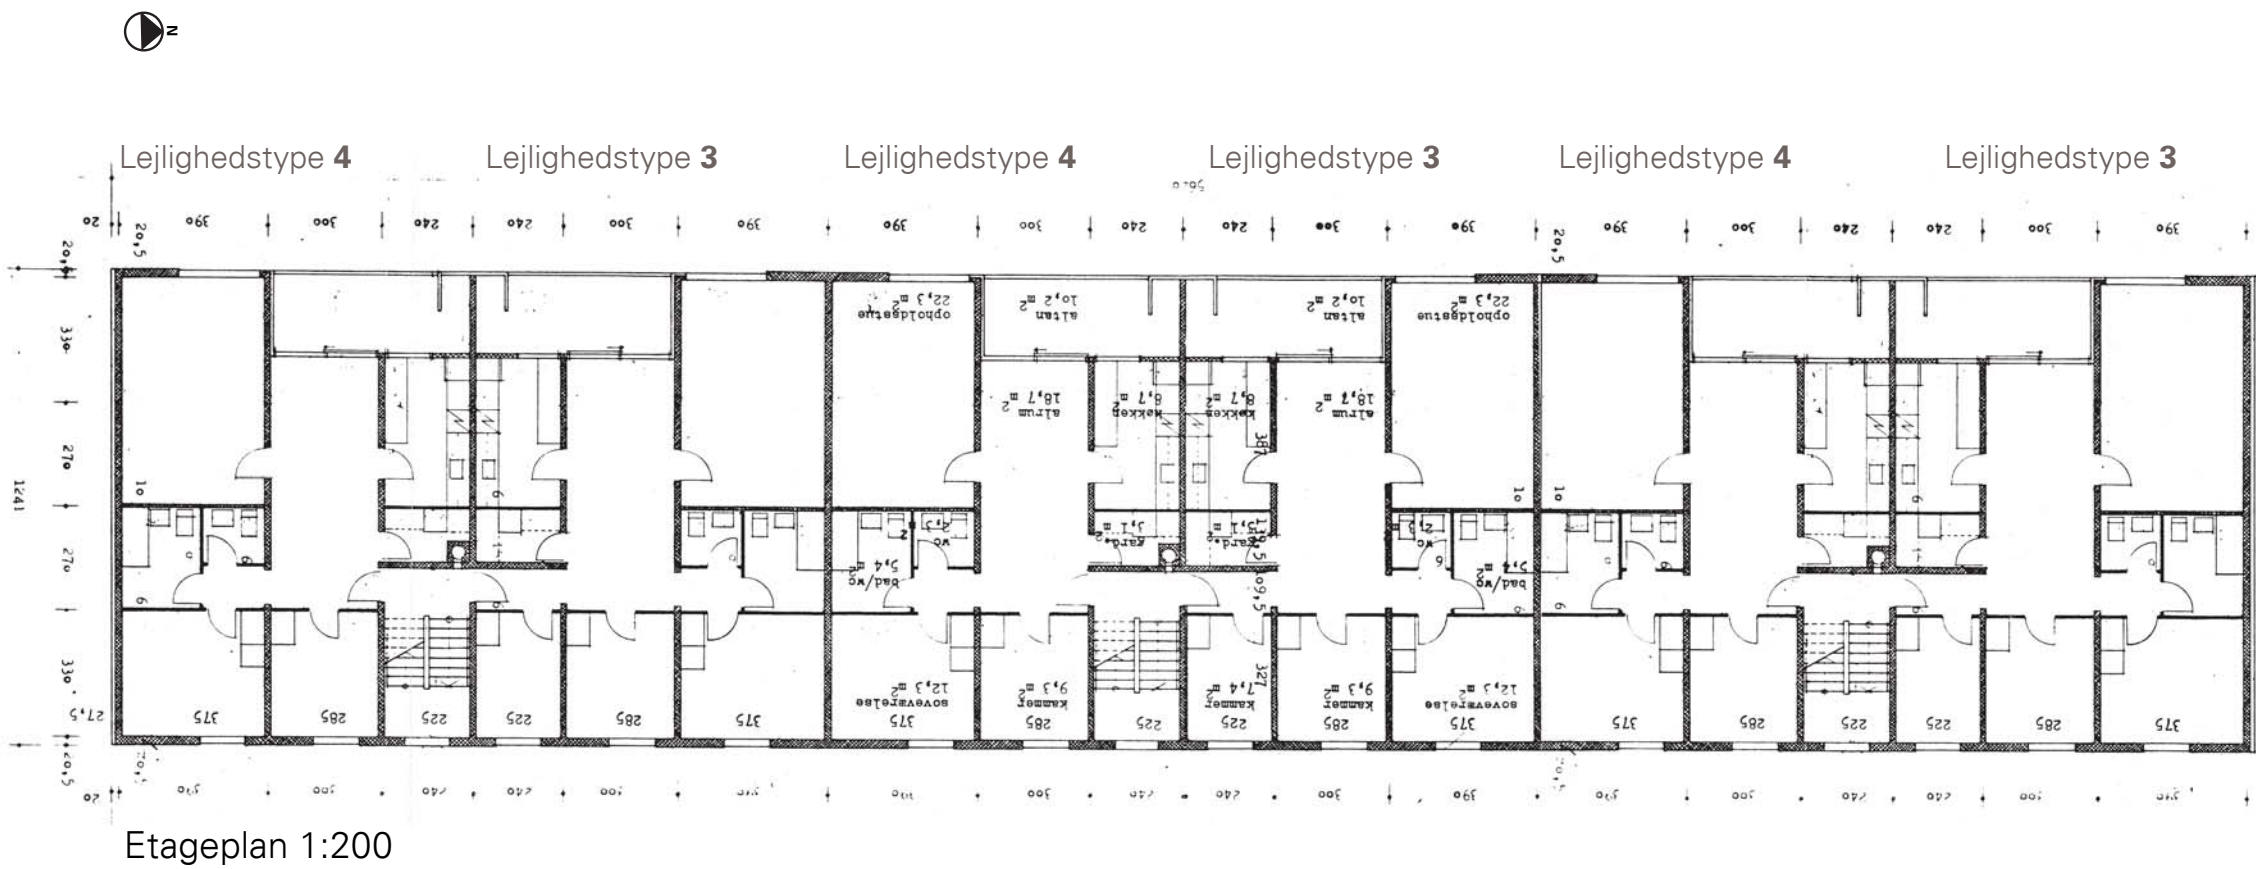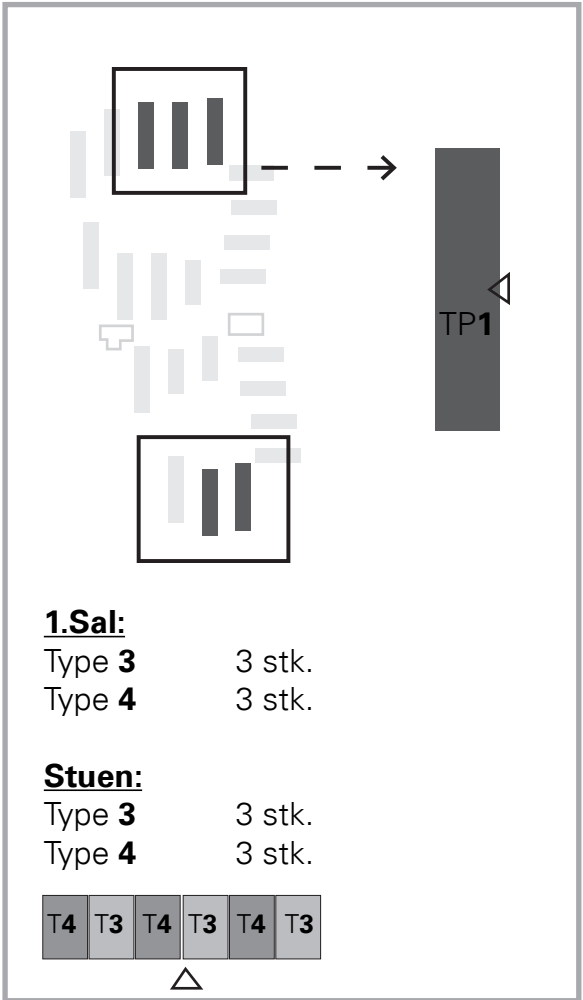

EKSISTERENDE
BLOKTYPE 2

ETAGEPLAN

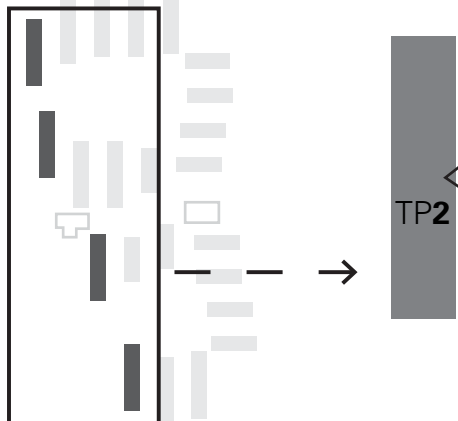

1.Sal:

Type 3	2 stk.
Type 4	2 stk.
Type 5	1 stk.
Type 6	1 stk.
Type 7	1 stk.
Type 8	1 stk.

Stuen:

Type 3	2 stk.
Type 4	2 stk.
Type 5	1 stk.
Type 6	1 stk.
Type 7	1 stk.
Type 8	1 stk.

T4

T3

T4


T3

T8

T7



T6

T5

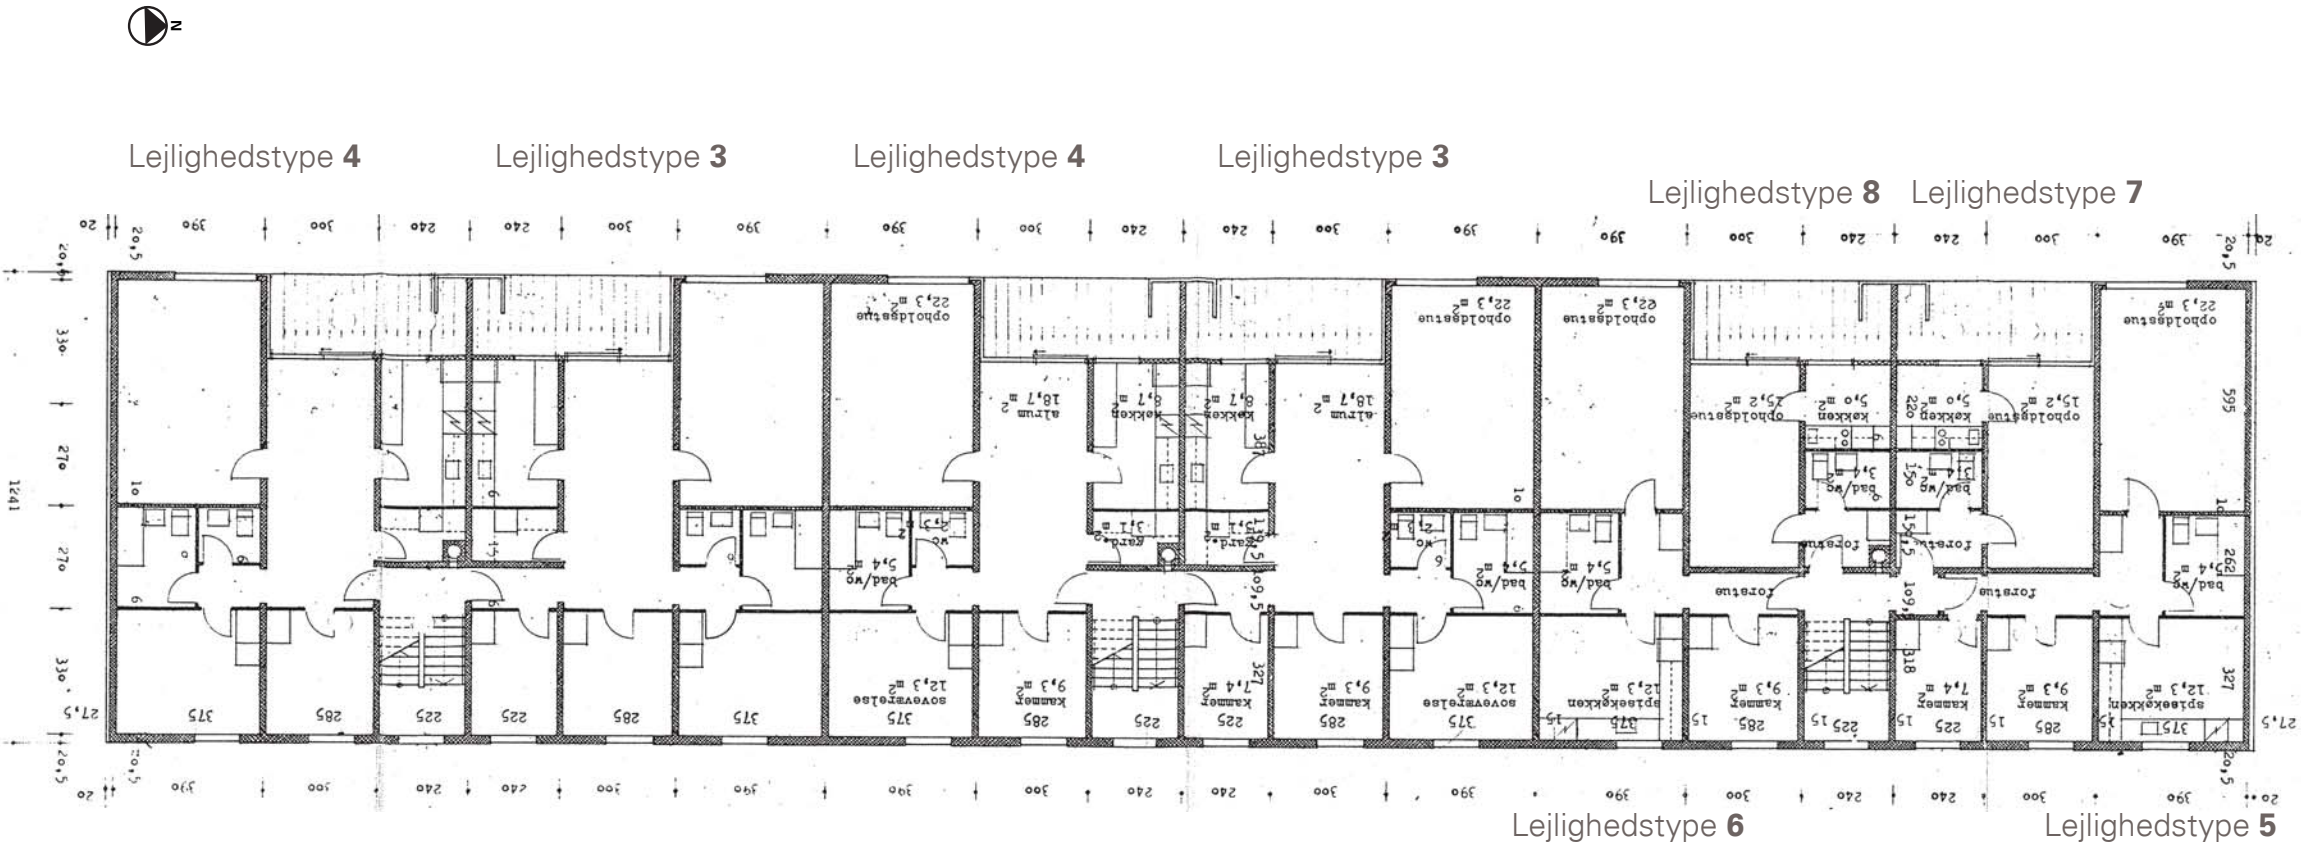

Etageplan 1:200



EKSISTERENDE
BLOKTYPE 3
ETAGEPLAN

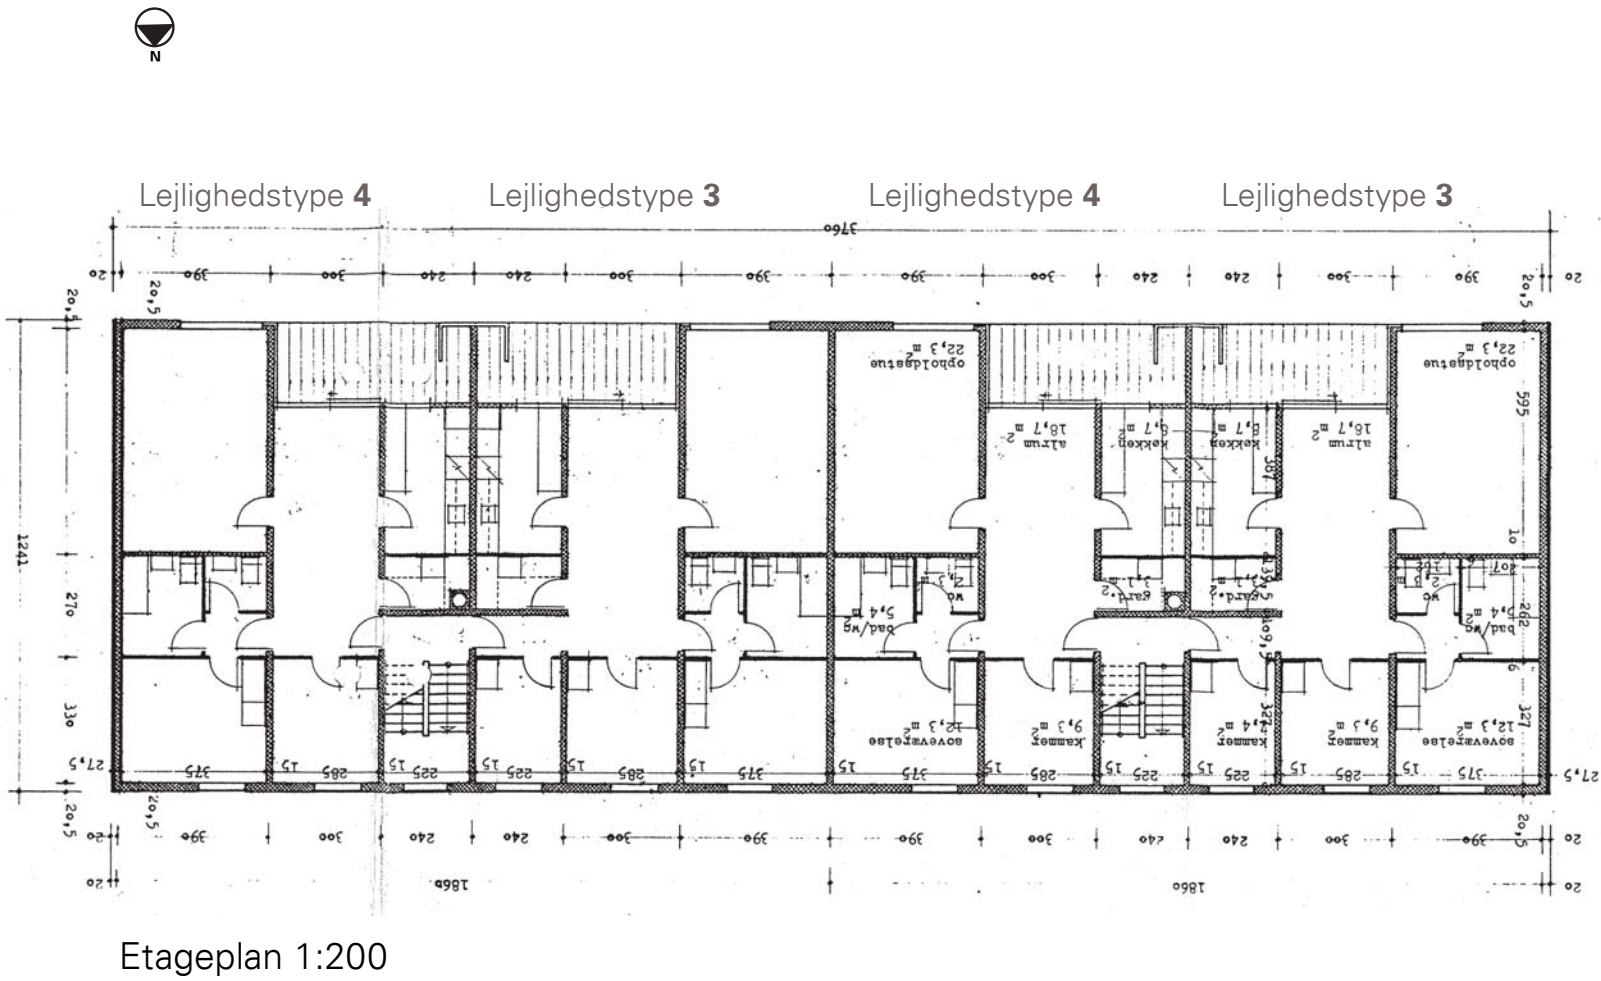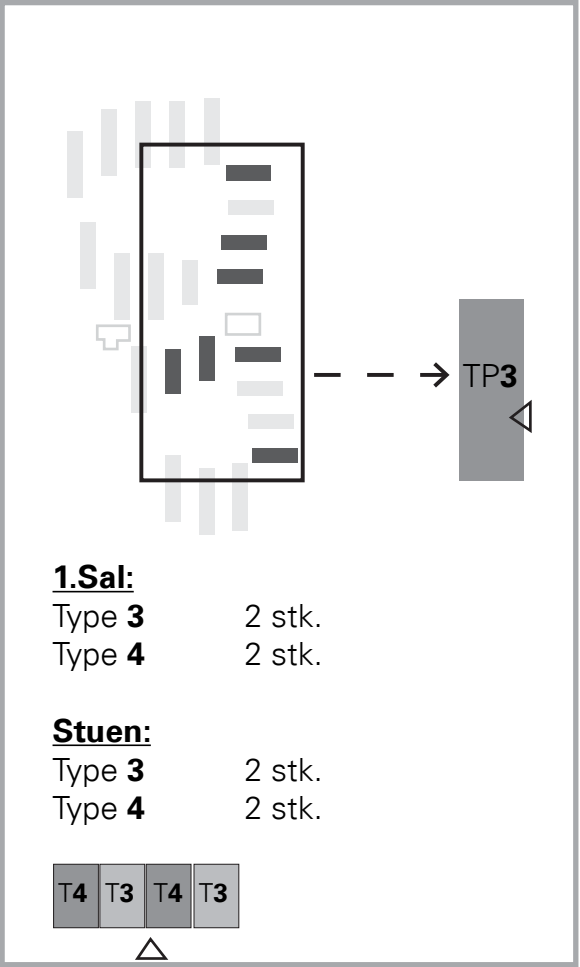



EKSISTERENDE
BLOKTYPE 4



ETAGEPLAN

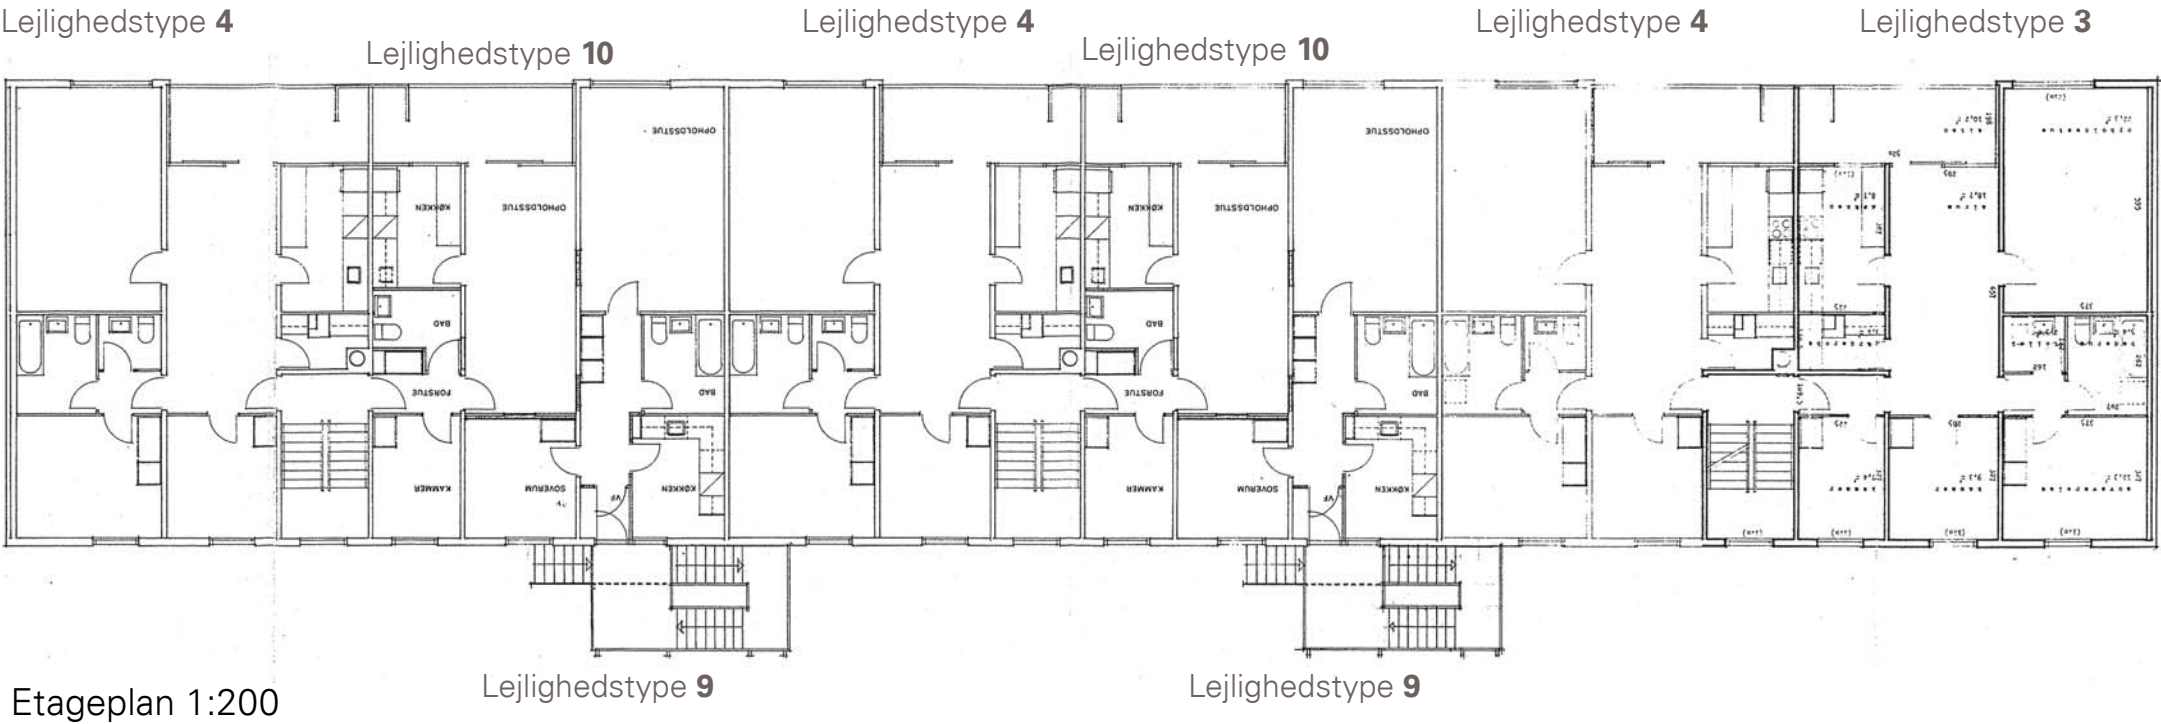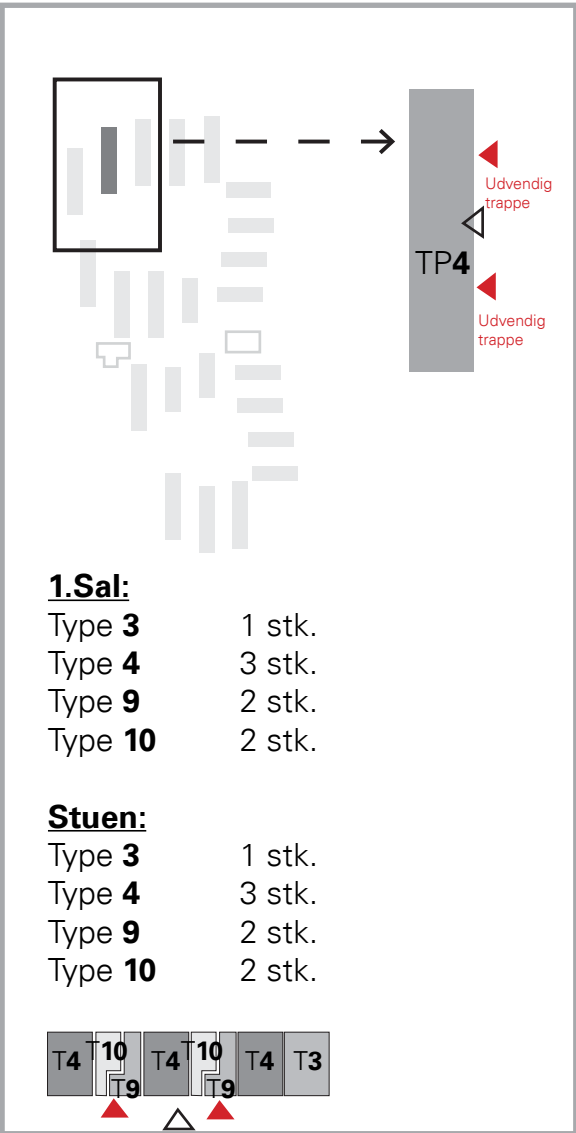



EKSISTERENDE
BLOKTYPE 5

ETAGEPLAN

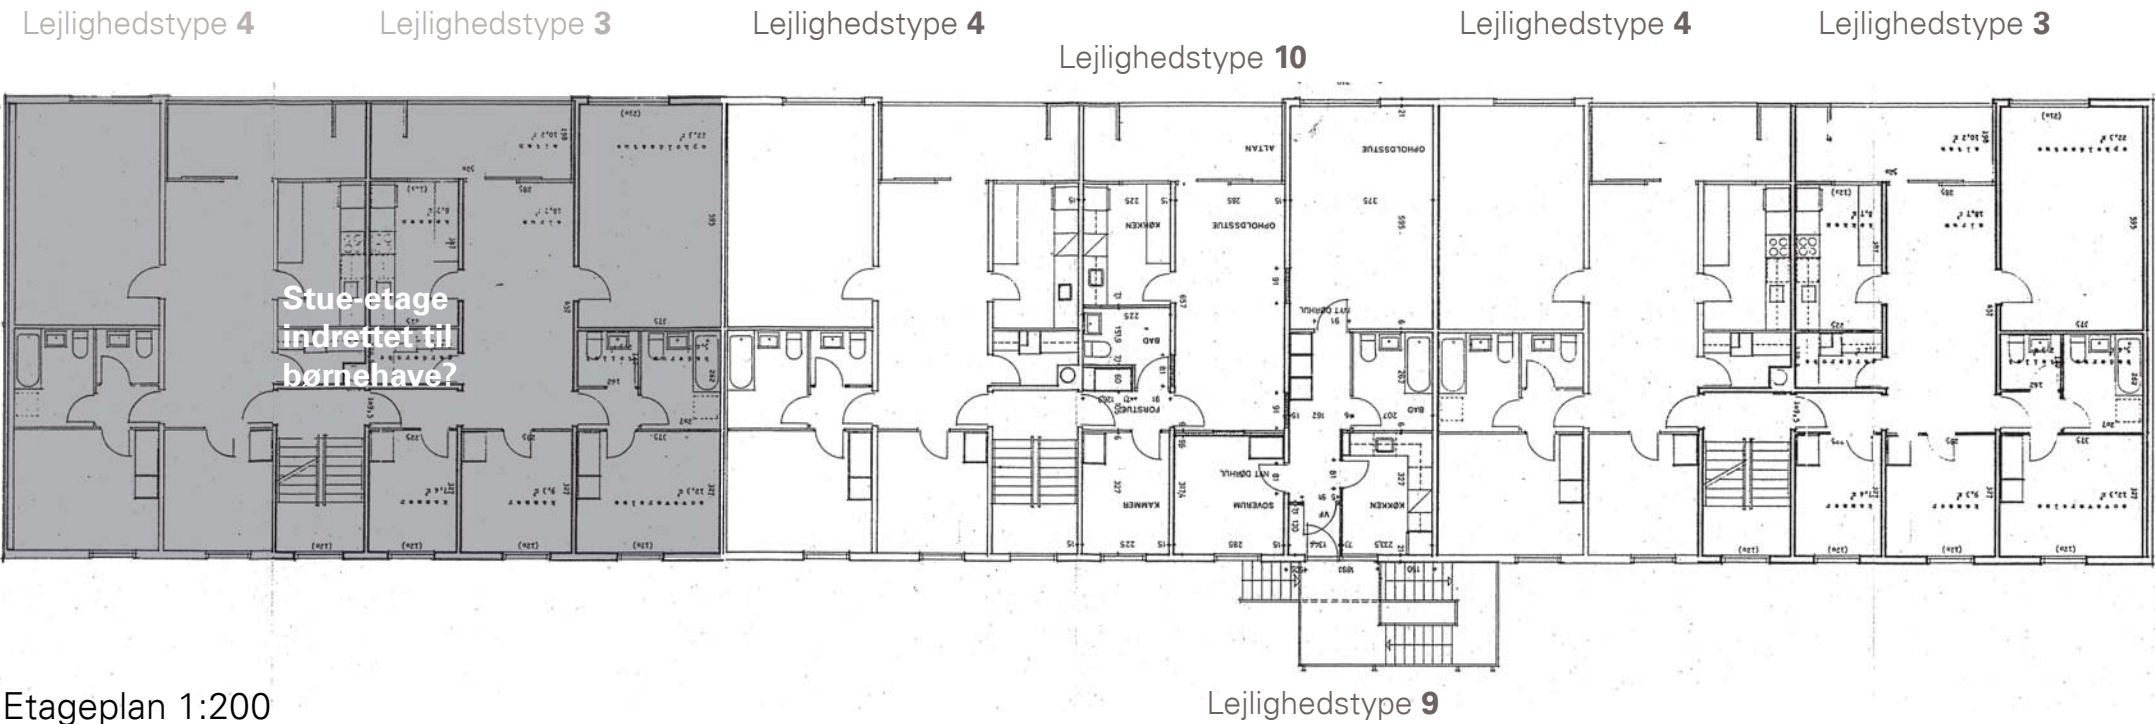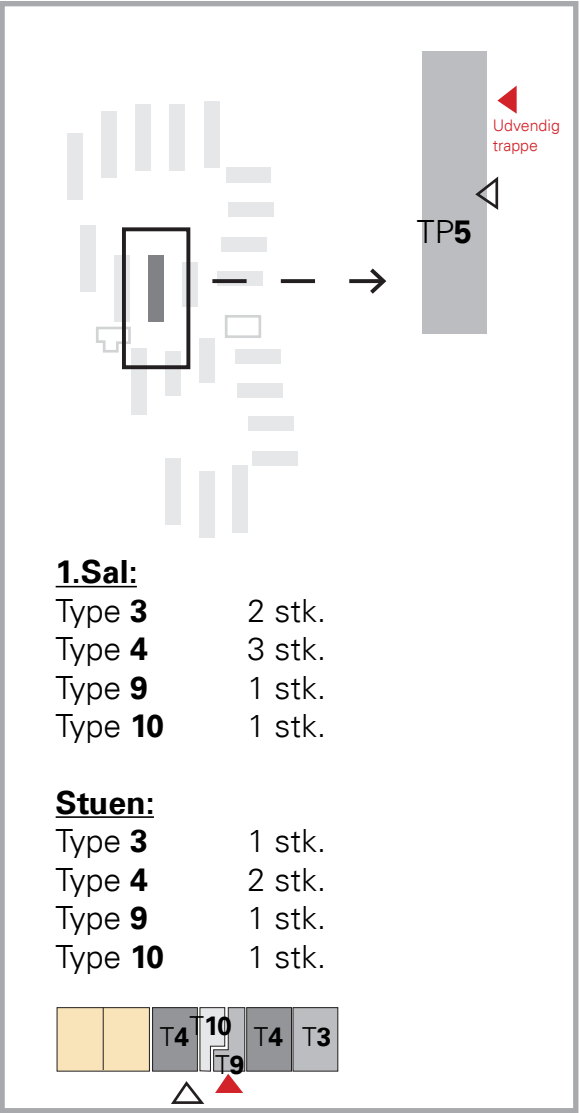



EKSISTERENDE
BLOKTYPE 6
STUEPLAN

1.Sal:

Type 3	2 stk.
Type 4	3 stk.
Type 9	1 stk.
Type 10	1 stk.

Stuen:

Type 3	2 stk.
Type 4	3 stk.
Type 9	1 stk.
Type 10	1 stk.

T4


T10

T4

T3


T4

T3

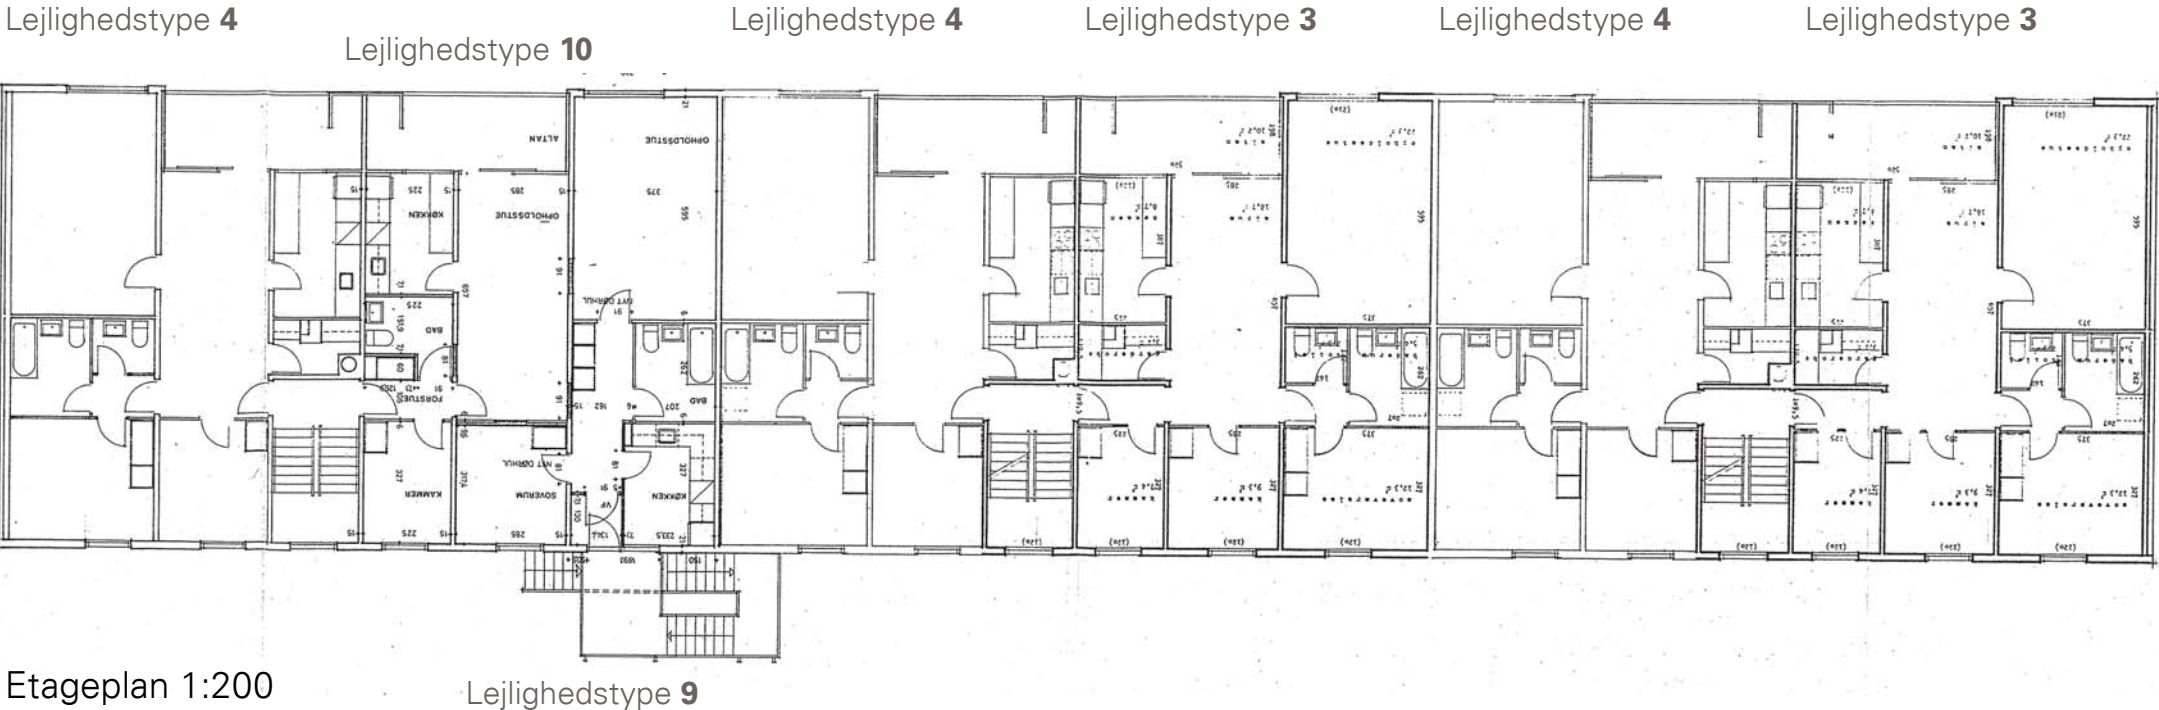

EKSISTERENDE
BLOKTYPE 7

STUEPLAN

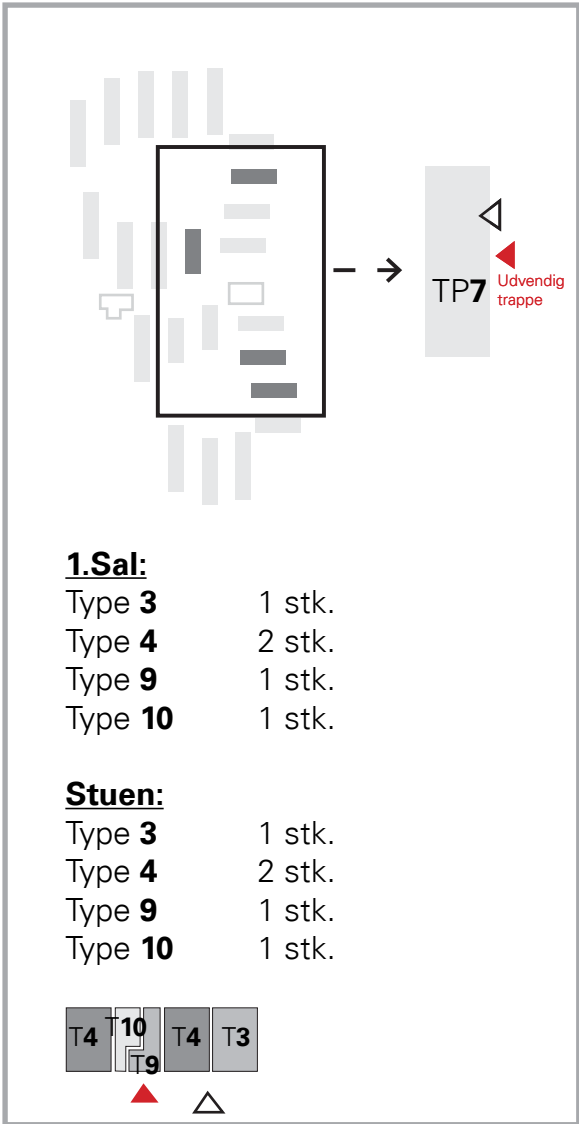


Lejlighedstype 4

Lejlighedstype 10

Lejlighedstype 4

Lejlighedstype 9

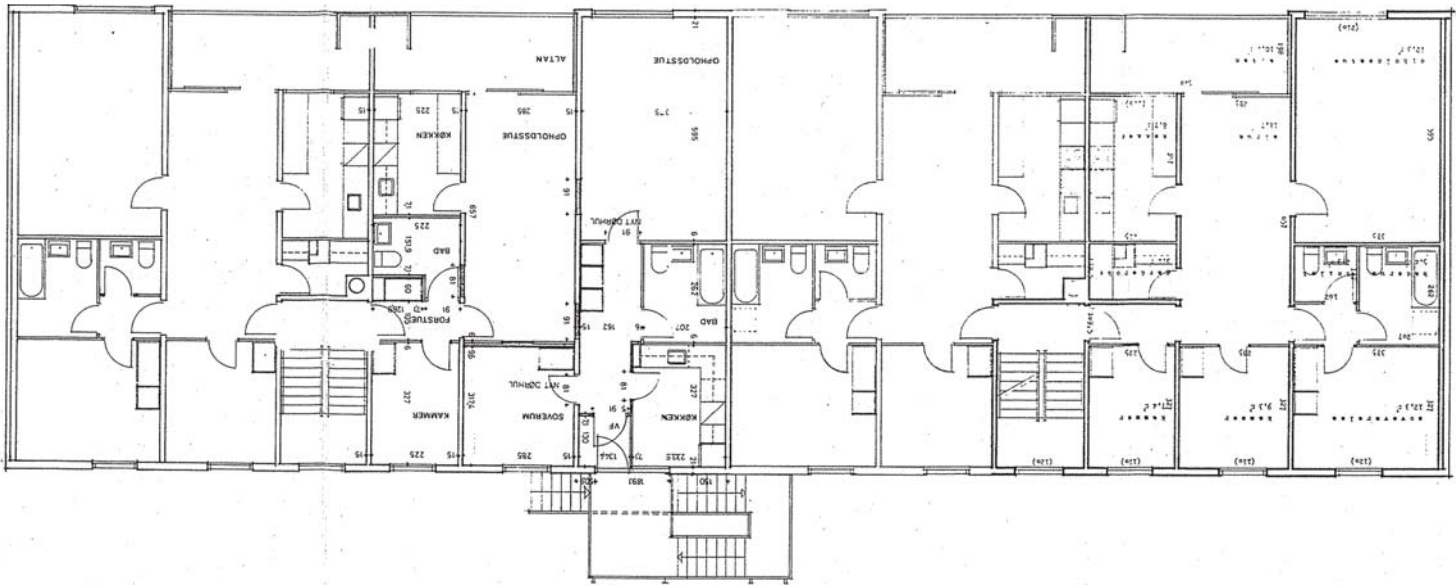


Etageplan 1:200

Lejlighedstype 9

EKSISTERENDE
GÅRDHUS-TYPE

STUEPLAN

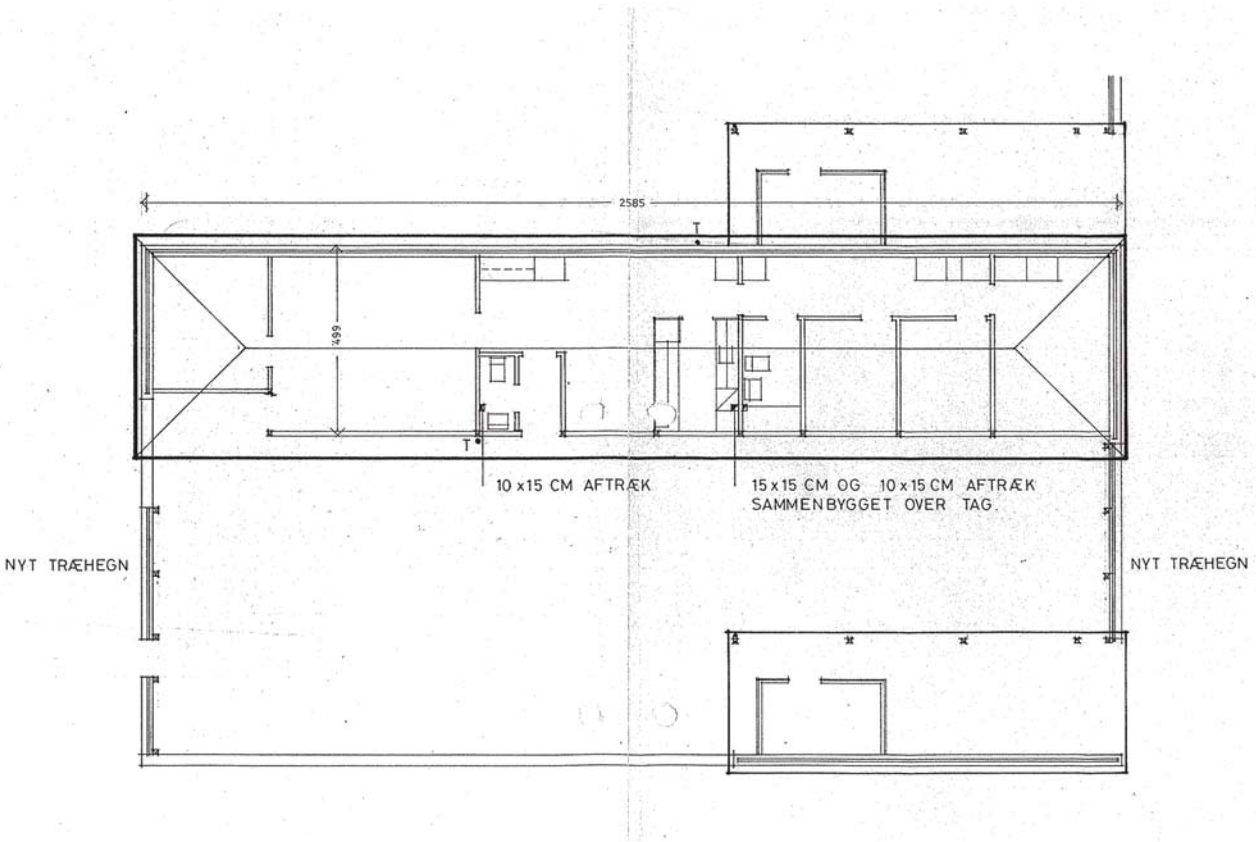


Stueplan 1:200



SIGNATURFORKLARING:

- Existerende beplantning bevares
- Filtermuld
- Engblandning
- Regnbedsblandning
- Dækafgrøde, flerfarvet lupin
- Stephanandra incisa "Crispa"
- Grill-plads - begehæk
- Hæk - fagus sylvatica
- Træ, se skema i beplantningsbeskrivelser
- Existerende træ

L(99)1.01 B

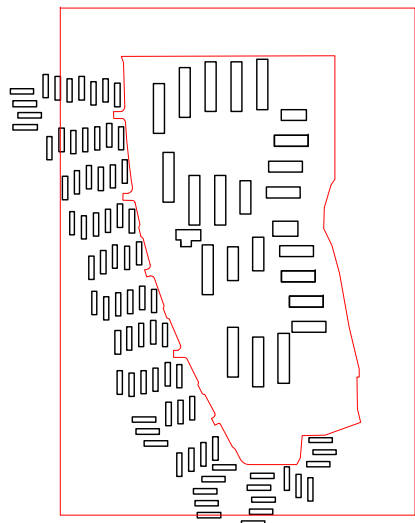

REV B:

Rettes: Ændring af bloktype ved B21: Fra type BA til BD. Indbefatter ændringer i hækbeplantning og græs.

Rettes: Reducering af antal træer og stamtræer. Oversat er træer enten flyttet B01 eller helt udgjet.

Rettes: Omkørsling af regnvandsbælt / grøft vest for B01.

REVISION: B				REV. DATO 27.10.2014	
SAG:	Kildeparken 2020, Afd. 51	SAGSNR:	0917	L(99)1.01 B	
BYGGERE:	Himmerland Boligforening A/S	INITIALER:	PB/CRT/KML		
PROJEKT:	Hovedprojekt	KS:	CH		
EMNE:	Oversigtsplan (Bloke)	FORMAT:	A1	MAL:	1:1000
	Beplantning			DATO:	16.06.2014
ARKITEKT:	KPF ARKITEKTER AS - MAA - MDB	TLF:	9813 3738	MAIL:	aalborg@kpf.dk
	VISIONSVEJ 51 - 9000 AALBORG			WEB:	www.kpf.dk
INGENIØR:	INGENIØRFIRMAET VIGGO MADSEN A/S	TLF:	86273944	MAIL:	vm@vming.dk
	STENVEJ 19 - 8270 HØJBJERG			WEB:	www.vming.dk
LANDSKABS-ARKITEKT:	PREBEN SKAARUP LANDSKAB	TLF:	86135677	MAIL:	landskab@prebenskaarup.dk
	GRAVEN 3 - 8000 AARHUS C			WEB:	www.prebenskaarup.dk

