


# OVERSIGTSPLAN FOR ETAPE OPDELING

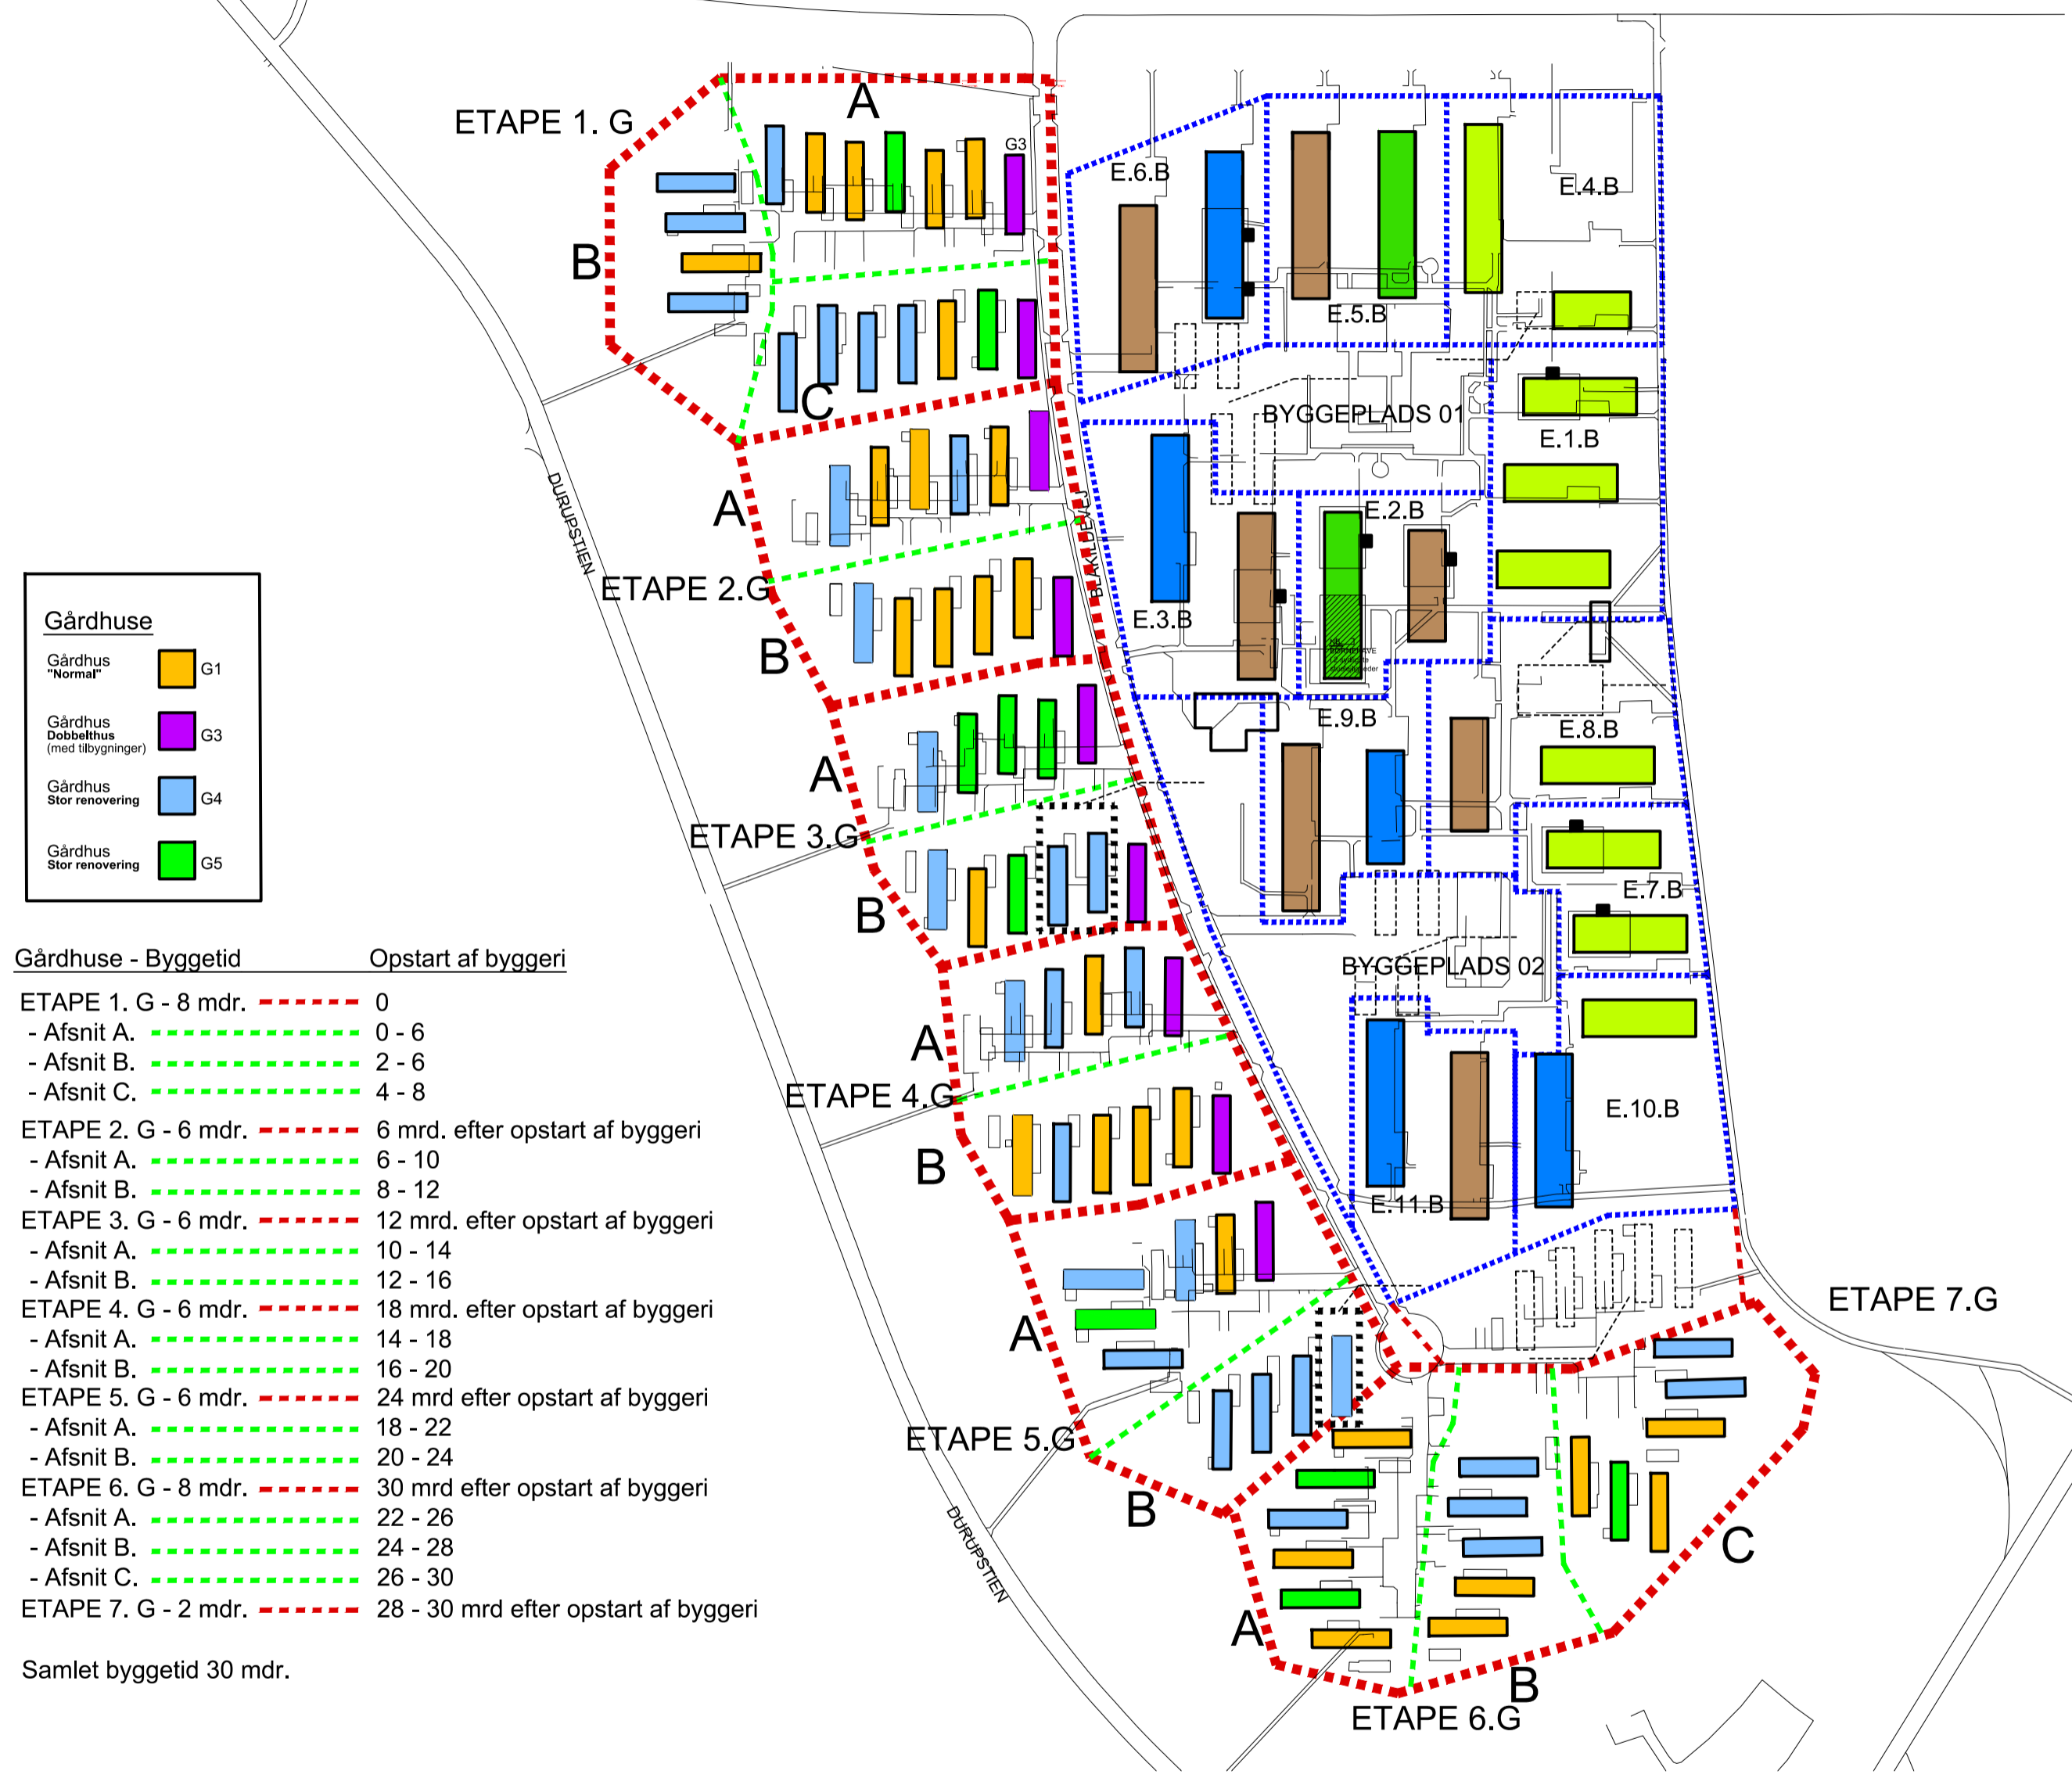

**Gårdhuse**

Gårdhus "Normal"	G1
Gårdhus "Dobbelt" (med byggesiger)	G3
Gårdhus "Stor renovering"	G4
Gårdhus "Stor renovering"	G5

**Gårdhuse - Byggetid**      **Opstart af byggeri**

ETAPE 1. G - 8 mdr.	0
- Afsnit A.	0 - 6
- Afsnit B.	2 - 6
- Afsnit C.	4 - 8
ETAPE 2. G - 6 mdr.	6 mrd. efter opstart af byggeri
- Afsnit A.	6 - 10
- Afsnit B.	8 - 12
ETAPE 3. G - 6 mdr.	12 mrd. efter opstart af byggeri
- Afsnit A.	10 - 14
- Afsnit B.	12 - 16
ETAPE 4. G - 6 mdr.	18 mrd. efter opstart af byggeri
- Afsnit A.	14 - 18
- Afsnit B.	16 - 20
ETAPE 5. G - 6 mdr.	24 mrd efter opstart af byggeri
- Afsnit A.	18 - 22
- Afsnit B.	20 - 24
ETAPE 6. G - 8 mdr.	30 mrd efter opstart af byggeri
- Afsnit A.	22 - 26
- Afsnit B.	24 - 28
- Afsnit C.	26 - 30
ETAPE 7. G - 2 mdr.	28 - 30 mrd efter opstart af byggeri


Samlet byggetid 30 mdr.

**Bloktyper - Byggetid**      **Opstart af byggeri**

ETAPE OPDELING

Opstart Byggeplads 01	
E.1.B: ETAPE 1. B - 4 mdr.	0
E.2.B: ETAPE 2. B - 5 mdr.	2 mdr. efter opstart byggeri
E.3.B: ETAPE 3. B - 5 mdr.	4 mdr. efter opstart byggeri
E.4.B: ETAPE 4. B - 4 mdr.	7 mdr. efter opstart byggeri
E.5.B: ETAPE 5. B - 4 mdr.	9 mdr. efter opstart byggeri
E.6.B: ETAPE 6. B - 4 mdr.	11 mdr. efter opstart byggeri
E.7.B: ETAPE 7. B - 4 mdr.	13 mdr. efter opstart byggeri
Nedtagning Byggeplads 01 + udv. arealer	
Opstart Byggeplads 02	
E.8.B: ETAPE 8. B - 4 mdr.	15 mdr. efter opstart byggeri
E.9.B: ETAPE 9. B - 5 mdr.	17 mdr. efter opstart byggeri
E.10.B: ETAPE 10. B - 4 mdr.	18 mdr. efter opstart byggeri
E.11.B: ETAPE 11. B - 4 mdr.	21 mdr. efter opstart byggeri
Nedtagning Byggeplads 02 + udv. arealer	

Samlet byggetid 30 mdr. plus udv. arealer ved byggeplads 02  
Anlægsarbejde overlapper etaperne

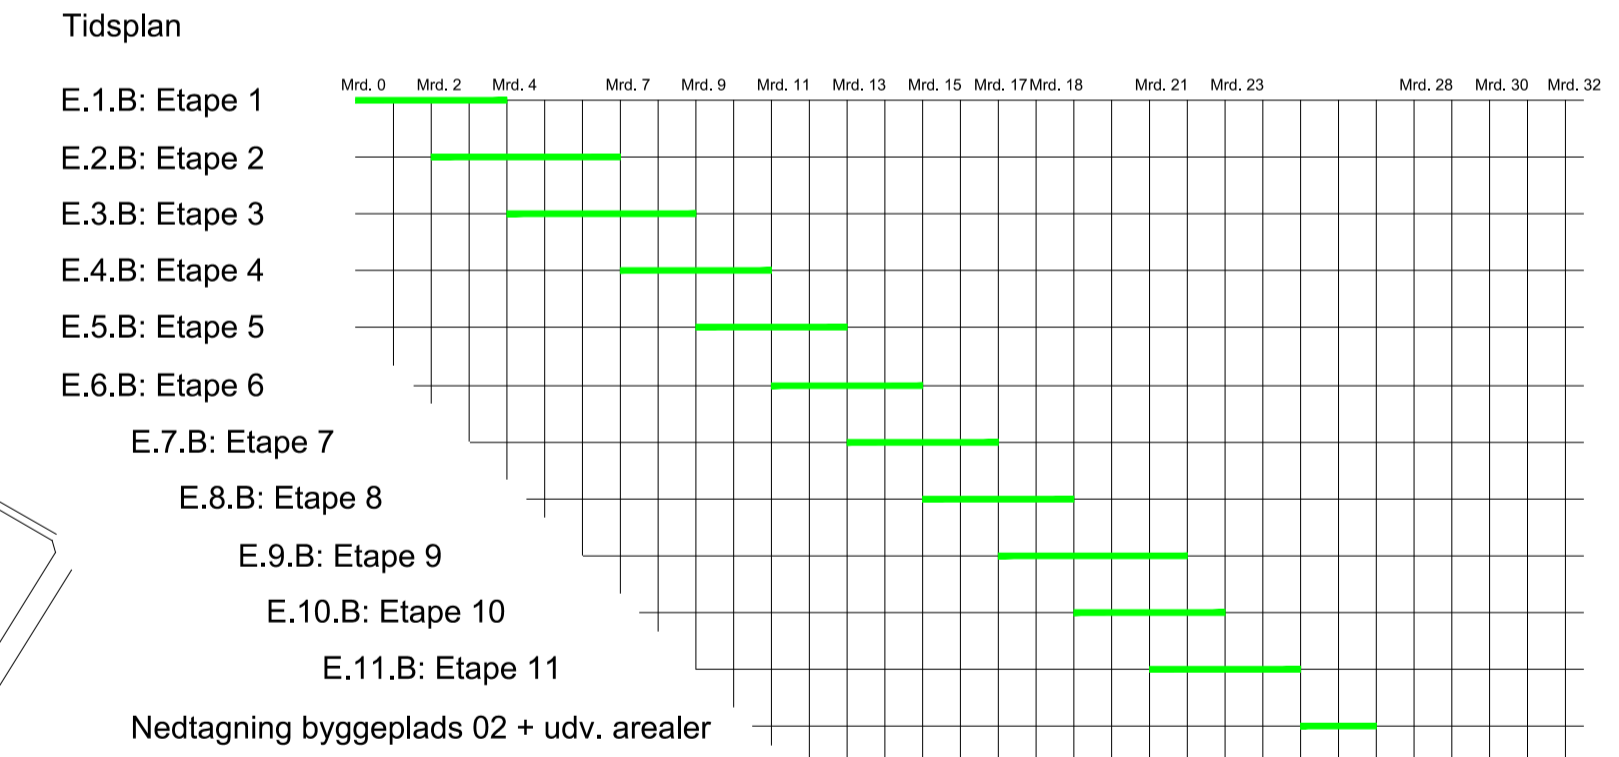

(99)2.03B

B	Tidsplaner revideret	01.10.2014
REVISION: A	REVIDERET: Tidsplan fjernet fra nærværende tegning. Der henvises til udbudstidsplan	REV. DATO: 07.07.2014
SAG:	Gårdhus og blokke Kildeparken 2020, Afd. 51	SAGSNR: 301242
BYGHERRE:	Himmerland Boligforening A/S	INITIALER: PB
PROJEKT:	EMNE: Oversigtstegning for Etape opdeling	KS: MÅL: DATO:
EMNE:		FORMAT: A2
● ARKITEKT:	KPF ARKITEKTER AS - MAA - MDB VISIONSVEJ 51 - 9000 AALBORG	TLF: 9813 3738
○ INGENIØR:	INGENIØRFIRMAET VIGGO MADSEN A/S STENVEJ 19 - 8270 HØJBJERG	TLF: 86273944
○ LANDSKABS-ARKITEKT:	PREBEN SKAARUP LANDSKAB GRAVEN 3 - 8000 AARHUS C	TLF: 86135677
		MAIL: aalborg@kpf.dk WEB: www.kpf.dk
		MAIL: vm@vming.dk WEB: www.vming.dk
		MAIL: landskab@prebenskaarup.dk WEB: www.prebenskaarup.dk

(99)2.03B

